
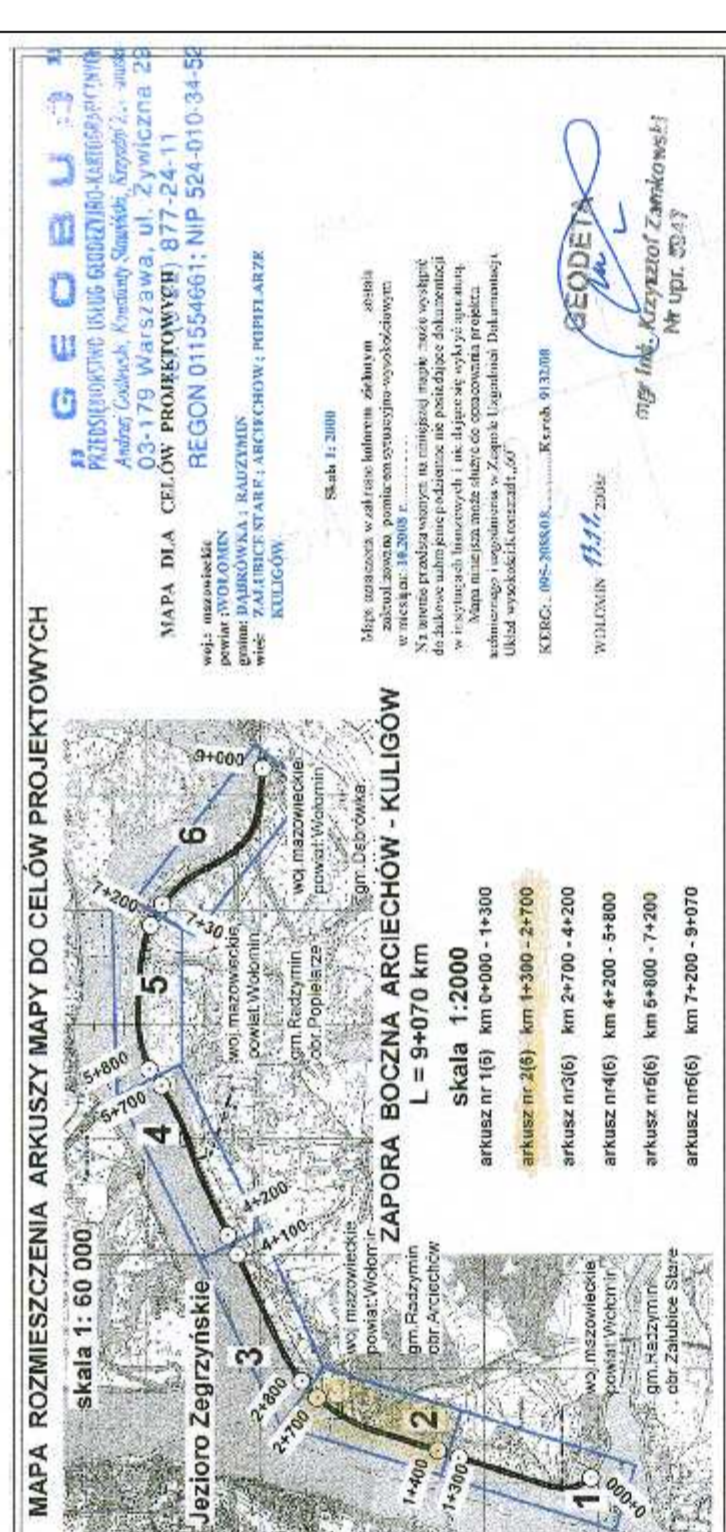


Zgodnie z art. 18 ustawy z dnia 17.05.1989 r. - Prawo geodezyjne i kartograficzne (t.j. Dz. U. 2000 r. Nr 100, poz 1086, ze zm.) rozpowszechnianie, rozprowadzanie oraz reproduktowanie w celu rozpowszechniania i rozprowadzania niniejszej mapy wymaga zezwolenia Starosty Powiatu Włocimskiego

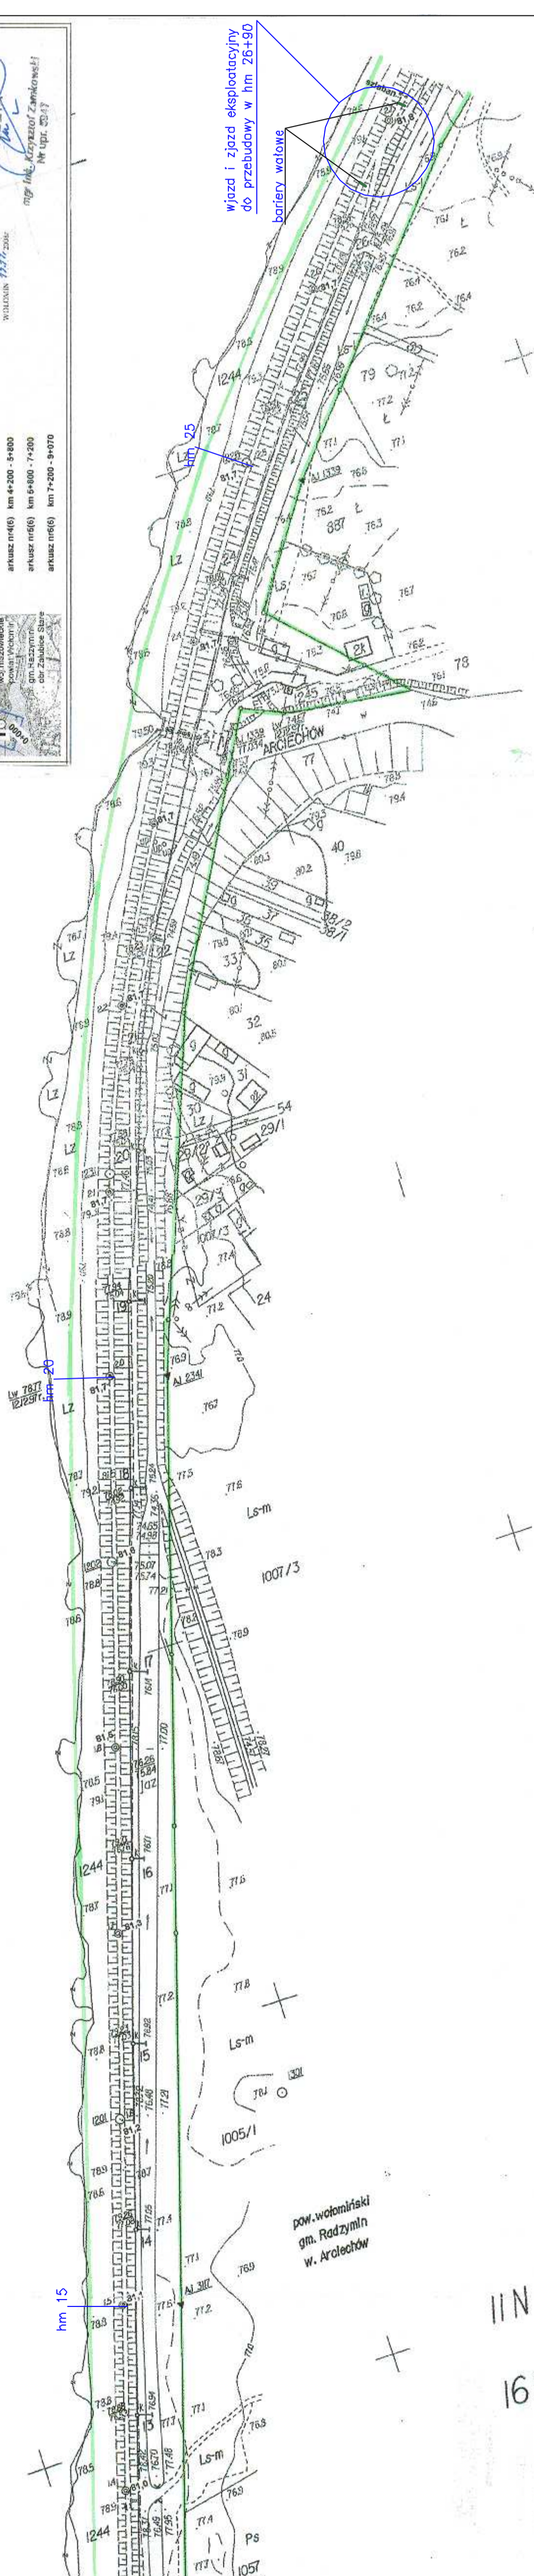

# OBJAŚNIENIA

hm 20 - oznaczenie hektometrów zapory

URZĘDNIKI PROJEKTOWE STUDIALNE I BADAWCZE mgr inż. Anna Śliwińska	Projektował:	mgr inż. Wiktor Śliwiński upr.bud.352/71/Bg	12 2008	Temat Dokumentacja projektowa remontu zapory bocznej Jeziora Zegrzyńskiego na odcinku Arciechów-Kuligów zlokalizowanej na terenie gmin Radzymiń i Dąbrowka
	Projektował:	mgr inż. Maria Snopkowska	12 2008	
	Sprawdził:	mgr inż. Anna Śliwińska upr.bud.GT-8386-5/20/76Wk	12 2008	
Skala 1:2000	Tytuł rys:	Plan sytuacyjno-wysokościowy robót		Nr rys. 1.2.