


Zgodnie z art. 18 ustawy z dnia 17.05.1989 r. - Prawo geodezyjne i kartograficzne (t.j. Dz. U. 2000 r. Nr 100, poz. 1086, ze zm.) oraz reprodukcowanie w celu rozpowszechniania i rozprowadzania niniejszej mapy wymaga zezwolenie Starosty Powiatu Wołomińskiego

STAROSTWO POWIATU WOŁOMIŃSKIEGO
Powiatowy Ośrodek Dokumentacji Geodezyjnej i Kartograficznej w Wołominie
W obrotach oznaczonych liniami ...
dokonano aktualizacji mapy ...
Dokumenty z ...
posiadał w dniu ...
i zawiadomienie ...
Niniejsza mapa ma ...
2008-11-28
Wolomin, dn. ...
podpis
POSTY
Ciebie

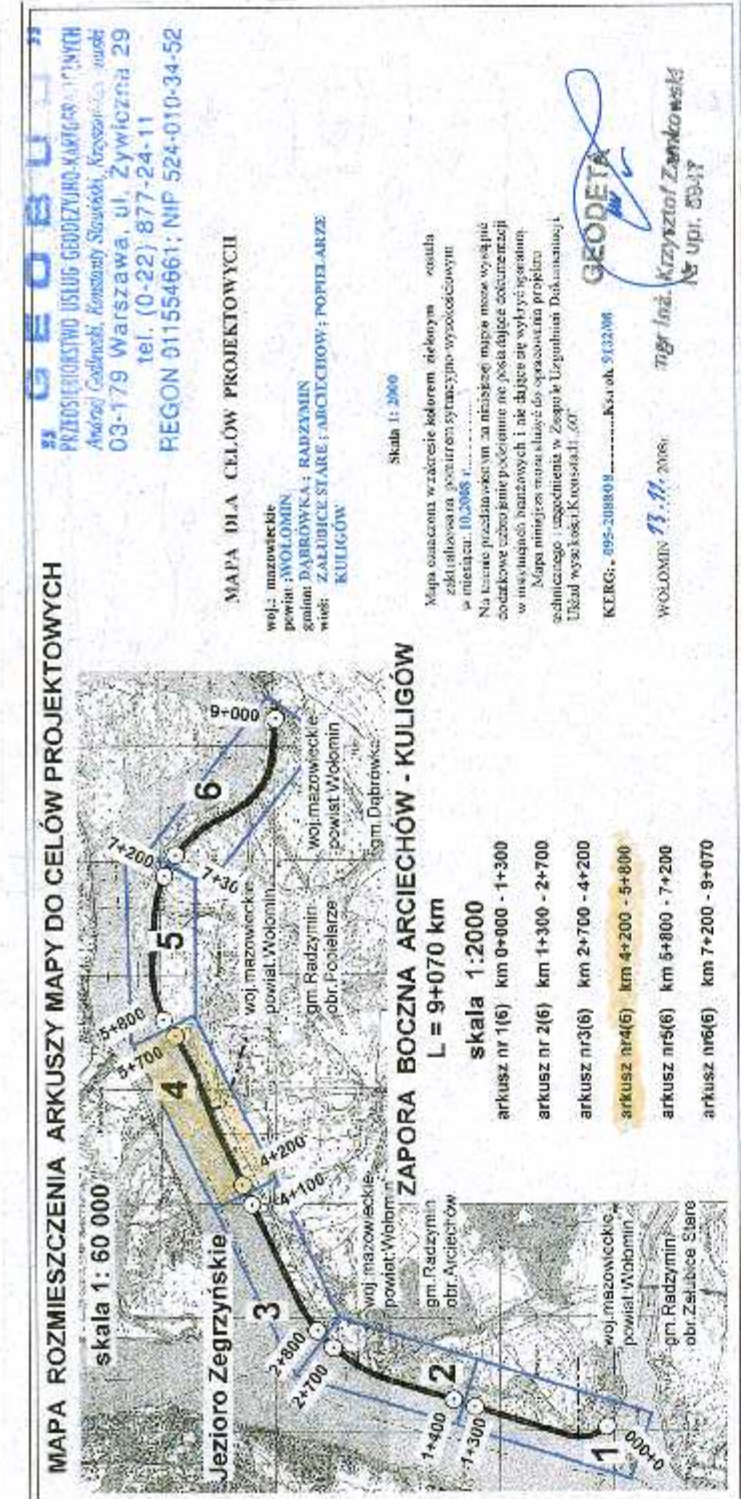

OBJAŚNIENIA

- podwyższenie zapory
- ławeczka szerokości 2 m na nasypie piaszczystym
- hm 50 — oznaczenie hektometrów zapory

Usługi Projektowe STUDIALNE I BADAWCZE mgr inż. Anna Śliwińska	Projektował:	mgr inż. Wiktor Śliwiński upr.bud.352/71/Bg	12. 2008
	Projektował:	mgr inż. Maria Snopkowska	12. 2008
	Sprawdził:	mgr inż. Anna Śliwińska upr.bud.GT-8386-5/20/76Mk	12. 2008
Temat	Dokumentacja projektowa remontu zapory bocznej Jeziora Zegrzyńskiego na odcinku Arciechów-Kuligów zlokalizowanej na terenie gmin Radzymin i Dąbrowka		
Skala 1:2000	Tytuł rys.: Plan sytuacyjno-wysokościowy robót	Nr rys. 1.4.	