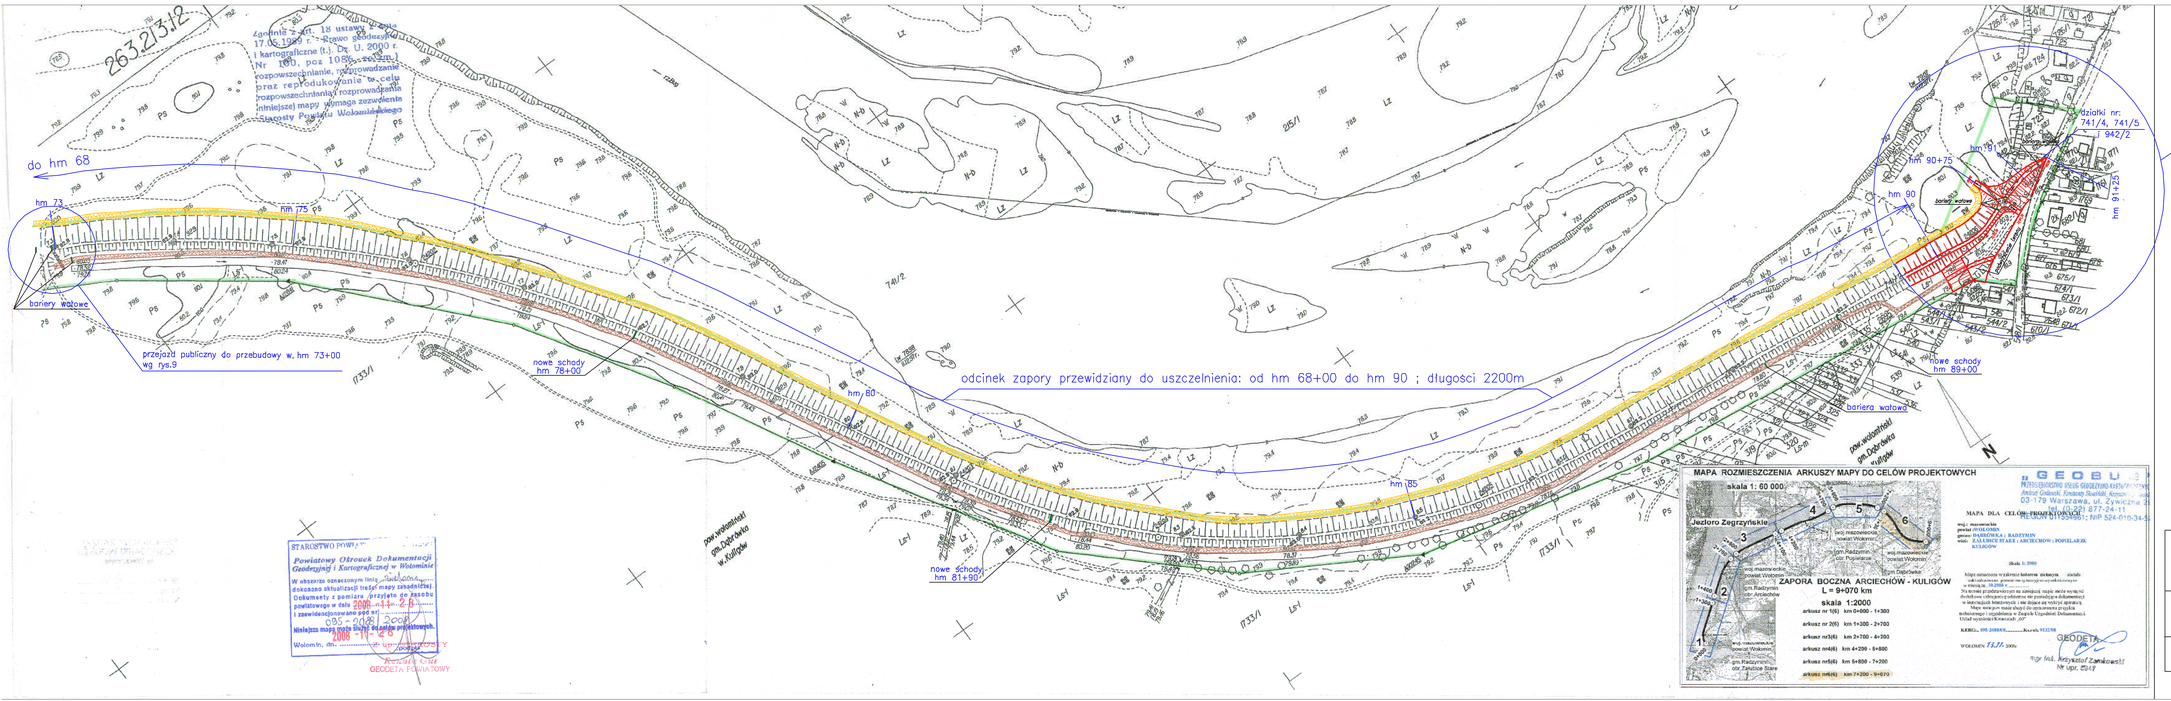

STAROSTWO POWIATOWE
Powiatowy Ośrodek Dokumentacji Geodezyjnej i Kartograficznej w Wolominie
W obszarze oznaczonym linią ciągłą dokonano aktualizacji treści mapy zasadniczej. Dokumenty z pomiaru przyjęto do zasobu powiatowego w dniu 2008-11-28
i zawidencjonowano pod nr 085-0081/2008
Miniejsza mapa jako treściowy element projektowych
2008 -11- 28
Wołomin, dn. ..... podpis

GEODETA UPRAWNIONY
Ryszard Cal

MAPA ROZMIESZCZENIA ARKUSZY MAPY DO CELÓW PROJEKTOWYCH
skala 1: 60 000
Jezioro Zegrzyńskie
ZAPORA BOCZNA ARCIECHÓW - KULIGÓW
L = 9+070 km
skala 1:2000
arkusz nr 1(6) km 0+000 - 1+300
arkusz nr 2(6) km 1+300 - 2+700
arkusz nr3(6) km 2+700 - 4+000
arkusz nr4(6) km 4+200 - 5+800
arkusz nr5(6) km 5+800 - 7+200
arkusz nr6(6) km 7+200 - 9+070

GEOBUD
PRZEDSIĘBIORSTWO USŁUG GEODEZYJNO-KARTOGRAFICZNYCH
Andrzej Grabarek, Krzysztof Skarbiński, Spółka Jawna
03-179 Warszawa, ul. Żywiecka 21
tel./fax (0-22) 877-24-11
REGON 013540961; NIP 524-010-34-54

MAPA DLA CELÓW PROJEKTOWYCH
woj.: mazowieckie
powiat: WOŁOMIŃSKI
gmina: DĄBRÓWKA i RADZYMIN
obręb: ZALESIE DZIAŁ. i ARCIECHÓW i POPIELARNIE KULIGÓW
Skala 1: 2000
Mapa zasadnicza wydano/nie wydano ..... zgodnie z wymaganiami określonymi w ..... z dnia ..... r. ..... (Dz.U. z ..... r. Nr ..... poz. .....)
Na terenie przedmiotowym na zakupach/ nie ma/ wymaganej dokładności odbiegających pokładowo od przedstawionej dokumentacji w następujących fotorzeźbach i nie dające się wyżyć sprawdzą.
Mapa do celów projektowych została sporządzona na podstawie ewidencyjnego i opisu w Zasobie Urządzeń Dokumentacji, Urząd wydziału/Komunalnych .607
KERG.: 095-20/8/08, Kwiecień 9332/08
WOŁOMIN 15.IV. 2008r.
GEODETA
mgr inż. Krzysztof Zamkowski
nr upr. 6547

OBJAŚNIENIA

- makroniwelacja drogi przywałowej w pasie szerokości do 4 m
- makroniwelacja terenu u podnóża skarpy odwodnej w pasie szerokości ok. 5 m

hm 85 – oznaczenie hektometrów zapory

USŁUGI PROJEKTOWE STUDIALNE I BADAWCZE mgr inż. Anna Śliwińska	Projektował:	mgr inż. Wiktor Śliwiński upr.bud.352/71/Bg	12. 2008
	Projektował:	mgr inż. Maria Snopkowska	12. 2008
	Sprawdził:	mgr inż. Anna Śliwińska upr.bud.GT-6388-5/20/76NL	12. 2008

Temat	Dokumentacja projektowa remontu zapory bocznej Jeziora Zegrzyńskiego na odcinku Arciechów–Kuligów zlokalizowanej na terenie gmin Radzymin i Dąbrówka	
Skala 1:2000	Tytuł rys.: Plan sytuacyjno–wysokościowy robót	Nr rys. 1.6.