

OPIS PRZEDMIOTU ZAMÓWIENIA

1. Przedmiot zamówienia.

Przedmiotem zamówienia jest wykonanie zadania pn.: „**Konserwacja urządzeń odwadniających tereny położone w depresji Jeziora Zegrzyńskiego**”.

Mapy topograficzne z rozmieszczeniem rejonów realizacji zamówienia stanowią załączniki do opisu.

2. Zakres zamówienia.

Dotyczy prac konserwacyjnych rowów melioracyjnych w podziale na kompleksy:

Kompleks I:-

- Nieporęt- załącznik nr 1.

Kompleks III:

- Arciechów- załącznik nr 2.

Kompleks V:

- Gąsiorowo Ostrołęckie- załącznik nr 3.

- Gąsiorowo Holendry- załącznik nr 4.

- Prut Stary- załącznik nr 5.

- Prut Holendry- załącznik nr 6.

- Borsuki- załącznik nr 7.

Na mapach kolorami oznaczono rodzaj prac do wykonania.

Kolor niebieski – odcinek do koszenia

Kolor czerwony – odcinek do oczyszczenia

3. Szczegółowy zakres prac:

Nr kompleksu	Nazwa kompleksu	Rodzaj pracy	Jednostka obmiaru	Obmiar
I	Nieporęt	Wykoszenie i wygrabienie porostów twardych ze skarp.	m ²	16650.00
		Wykoszenie i wygrabienie porostów miękkich z dna cieków do 2,0m szerokości.	m ²	6660,00
		Hakowanie przy zarośnięciu powierzchni ponad 60%.	m ²	1740,00
		Mechaniczne usunięcie zanieczyszczeń z dna gr 10 cm, wraz z rozplantowaniem.	m ²	6660,00

Bajm

Nr kompleksu	Nazwa kompleksu	Rodzaj pracy	Jednostka obmiaru	Obmiar
III	Arciechów	Wykoszenie i wygrabienie porostów twardych ze skarp.	m ²	18230,00
		Wykoszenie i wygrabienie porostów miękkich z dna cieków do 2,0m szerokości.	m ²	4560,00
		Hakowanie przy zarośnięciu powierzchni ponad 60%.	m ²	1370,00
		Mechaniczne usunięcie namułów gr 10 cm, wraz z rozplantowaniem.	m ²	2590,00

Nr kompleksu	Nazwa kompleksu	Rodzaj pracy	Jednostka obmiaru	Obmiar
V	Borsuki	Wykoszenie i wygrabienie porostów twardych ze skarp.	m ²	11500,00
		Wykoszenie i wygrabienie porostów miękkich z dna cieków do 2,0m szerokości.	m ²	4660,00
		Hakowanie przy zarośnięciu powierzchni ponad 60%.	m ²	1200,00
		Mechaniczne usunięcie namułów gr 10 cm, wraz z rozplantowaniem.	m ²	2990,00
V	Gąsiorowo Ostrołęckie	Wykoszenie i wygrabienie porostów twardych ze skarp.	m ²	2200,00
		Wykoszenie i wygrabienie porostów miękkich z dna cieków do 2,0m szerokości.	m ²	890,00
		Oczyszczenie z namułów przepustów rurowych.	m	10,00
		Mechaniczne usunięcie namułów gr 10 cm, wraz z rozplantowaniem.	m ²	560,00
V	Prut Stary	Wykoszenie i wygrabienie porostów twardych ze skarp.	m ²	6380,00
		Wykoszenie i wygrabienie porostów miękkich z dna cieków do 2,0m szerokości.	m ²	2550,00

Bm

		Hakowanie przy zarośnięciu powierzchni ponad 60%.	m ²	550,00
		Mechaniczne usunięcie zanieczyszczeń z dna gr 10 cm, wraz z rozplantowaniem.	m ²	1360,00
		Usuwanie zatorów i lokalnych przetamowań.	rg	10,00
V	Gąsiorowo Holendry	Wykoszenie i wygrabienie porostów twardych ze skarp.	m ²	10120,00
		Wykoszenie i wygrabienie porostów miękkich z dna cieków do 2,0m szerokości.	m ²	5060,00
		Hakowanie przy zarośnięciu powierzchni ponad 60%.	m ²	1850,00
		Mechaniczne usunięcie zanieczyszczeń z dna gr 10 cm, wraz z rozplantowaniem.	m ²	560,00
V	Prut Holendry	Wykoszenie i wygrabienie porostów twardych ze skarp.	m ²	49910,00
		Wykoszenie i wygrabienie porostów miękkich z dna cieków do 2,0m szerokości.	m ²	23470,00
		Hakowanie przy zarośnięciu lustra wody ponad 60%.	m	9380,00
		Mechaniczne usunięcie zanieczyszczeń z dna gr 10 cm, wraz z rozplantowaniem.	m ²	23470,00

4. Obowiązki Wykonawcy.

- 4.1. Zamawiający zaleca, aby Wykonawca przed przygotowaniem oferty dokonał wizji lokalnej w terenie i wyjaśnił ewentualne wątpliwości związane z realizacją zamówienia w celu uniknięcia nieprawidłowego skalkulowania ceny lub pominięcia pewnych elementów niezbędnych do prawidłowego wykonania zamówienia.
- 4.2. W ofercie na wykonanie całości przedmiotu zamówienia Wykonawca przedstawi wycenę prac z podziałem na każdy kompleks i rejon oddzielnie.

5. Termin realizacji robót.

Postulowane terminy realizacji zamówienia: rozpoczęcie **od dnia podpisania umowy**, zakończenie **do 30.11.2020r.**

Bay


6. Zakończenie robót.

Za zakończenie zadania Zamawiający uważa sporządzenie protokołu odbioru końcowego, podpisane przez upoważnionych przedstawicieli Zamawiającego i Wykonawcy.

T. Szymajski

Załącznik nr 1.


Lokalizacja kompleksu Nieporęt.

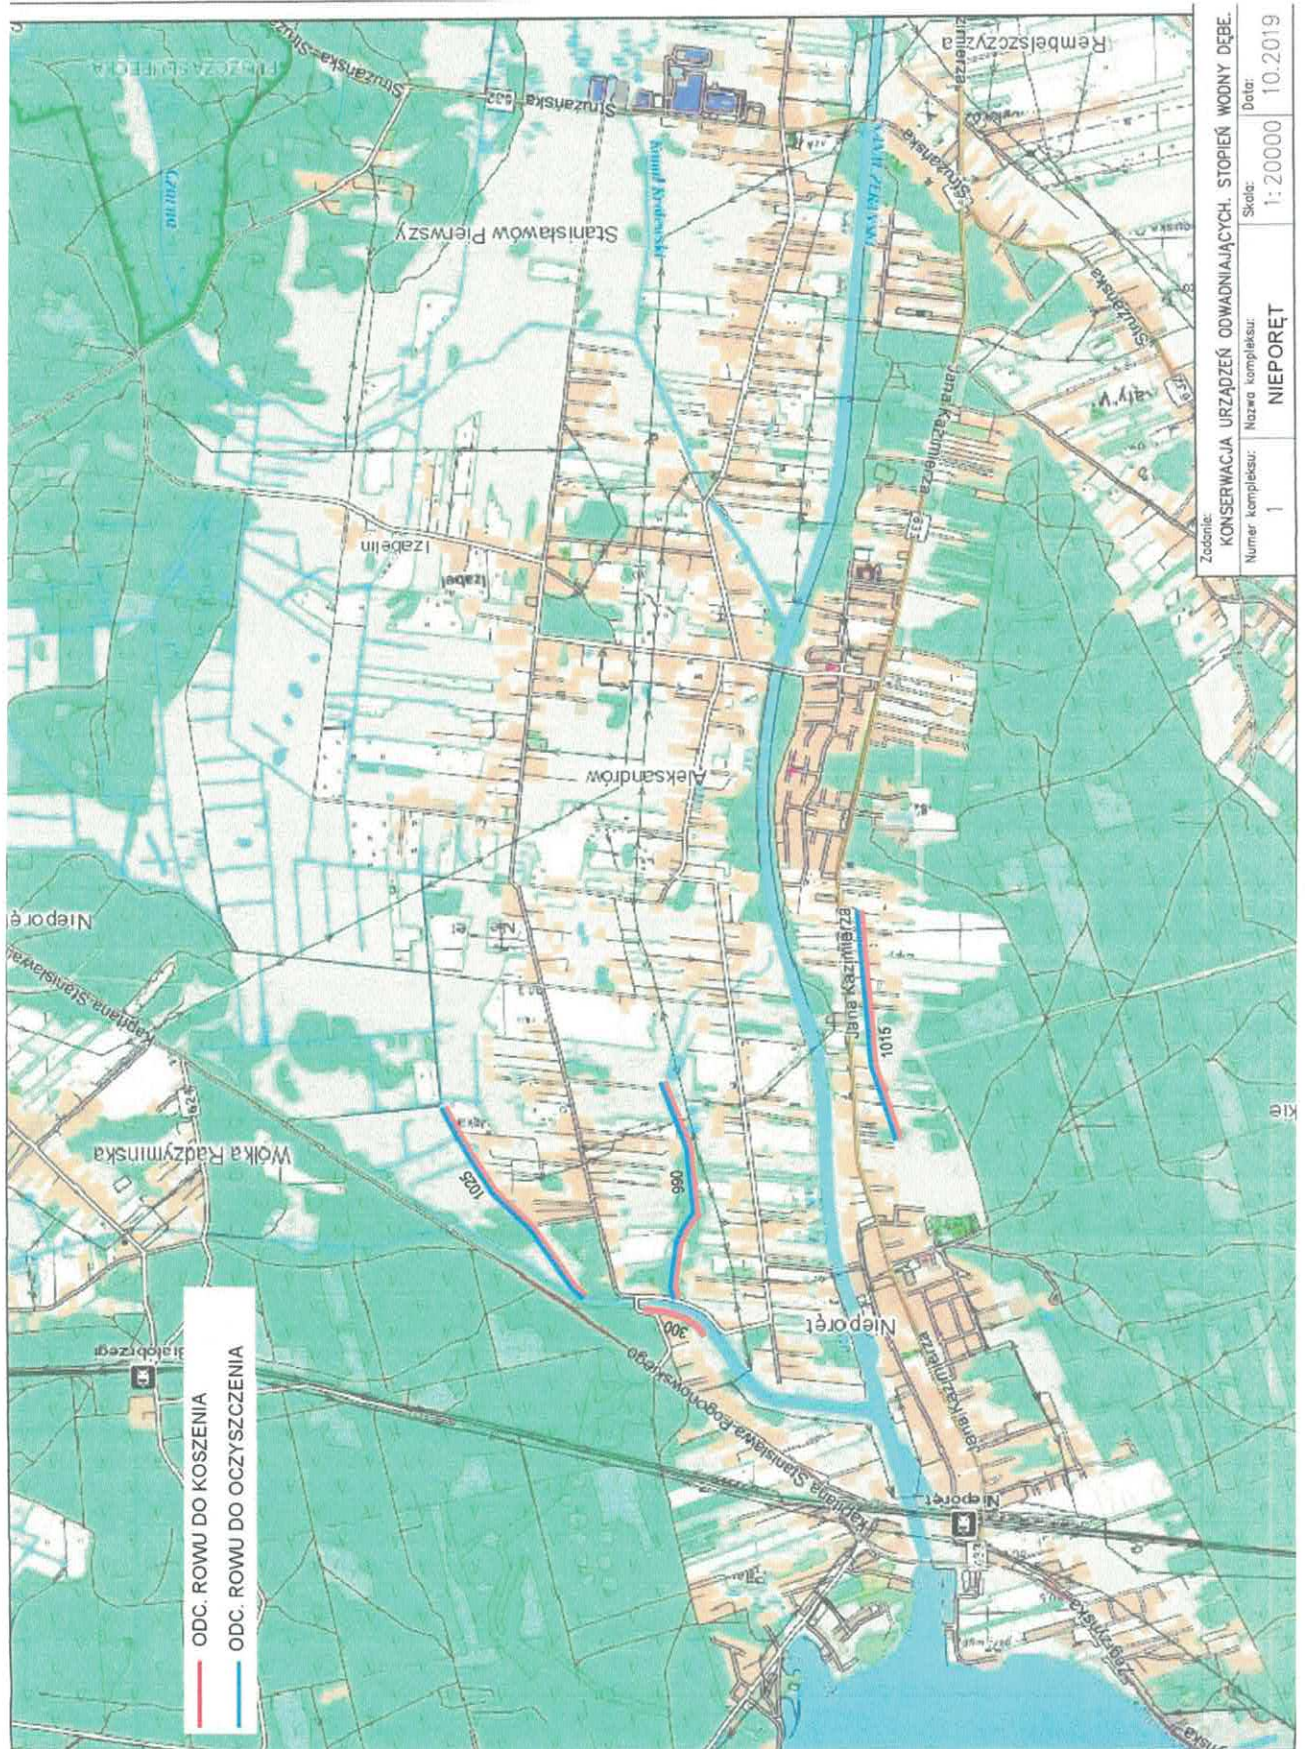

Baj

Załącznik nr 2.


Lokalizacja kompleksu Arciechów.

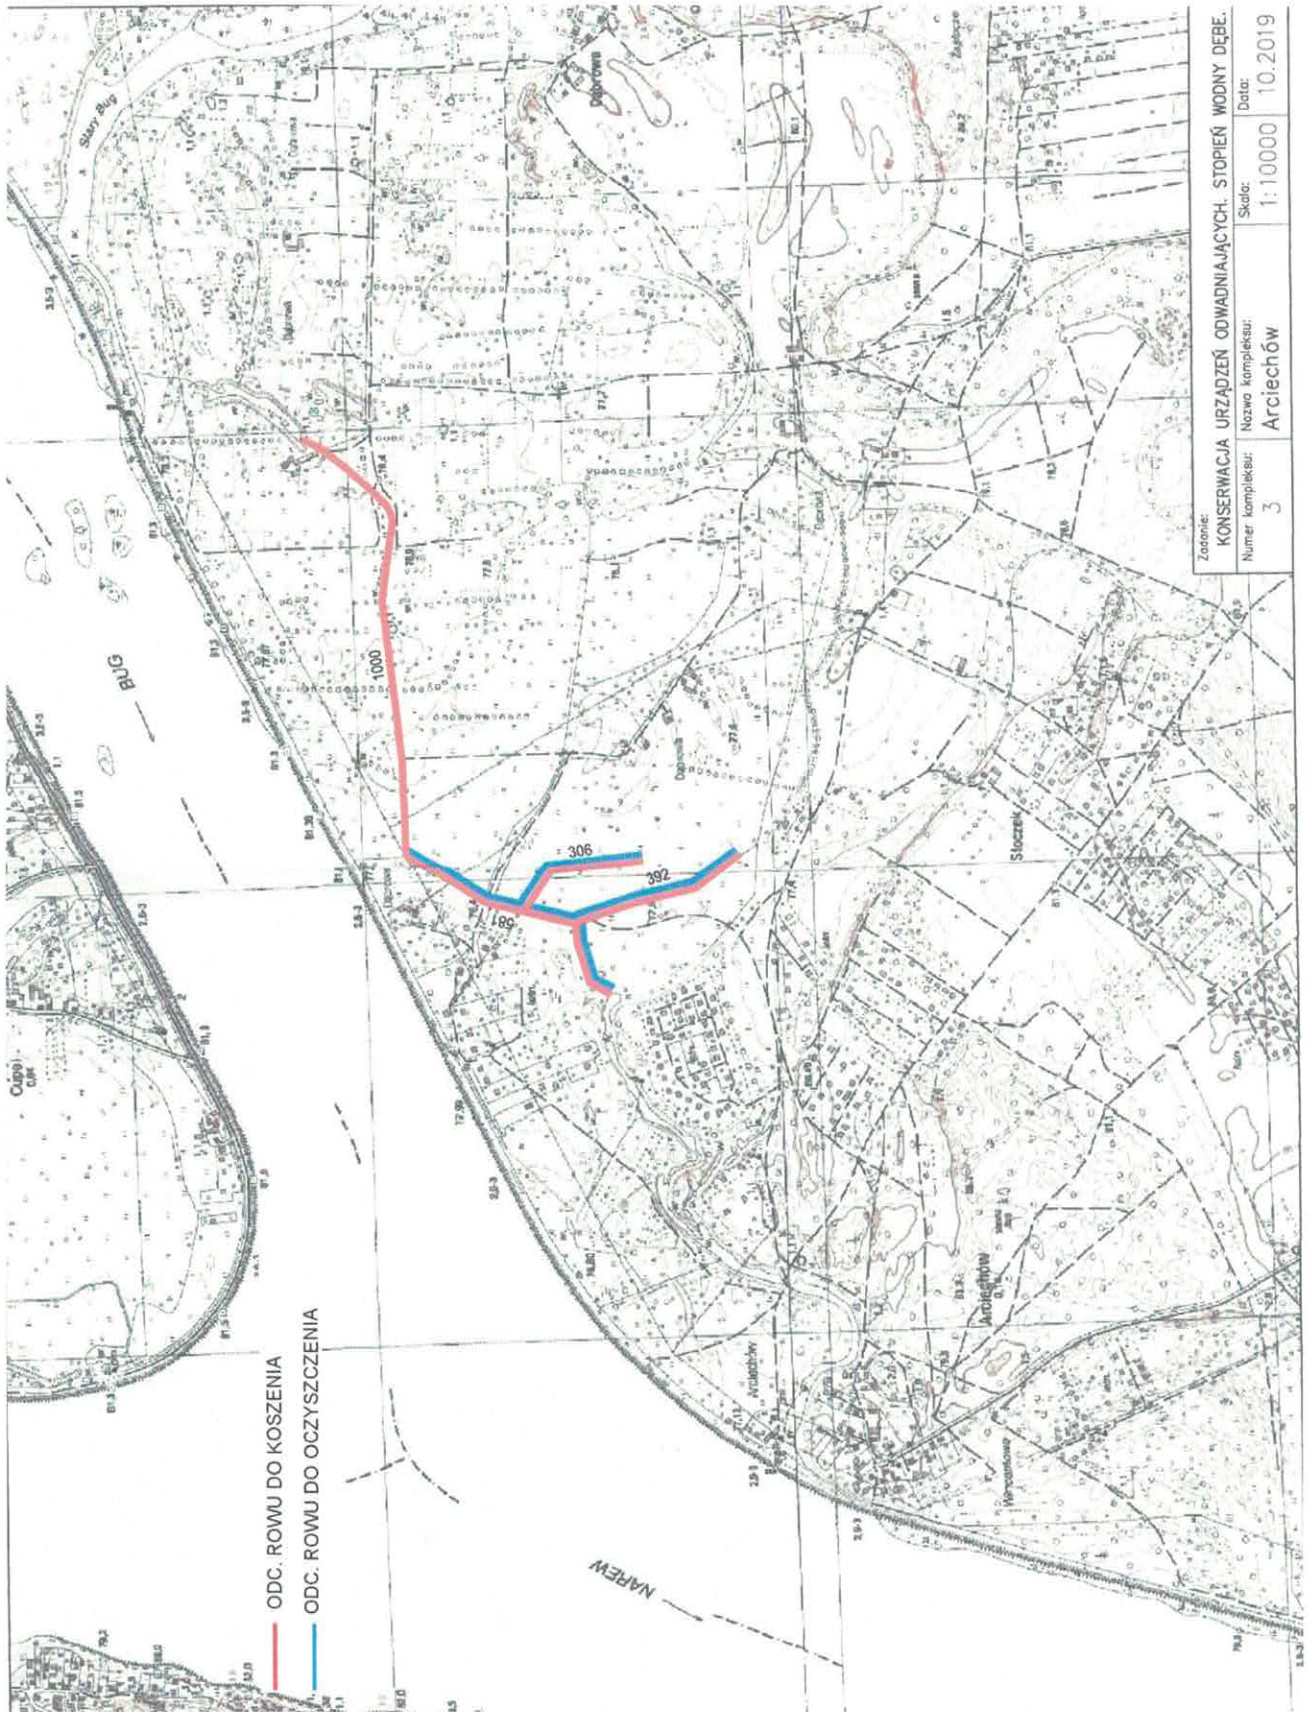

Boys

Załącznik nr 3.

Lokalizacja kompleksu Gąsiorowo Ostrołęckie.

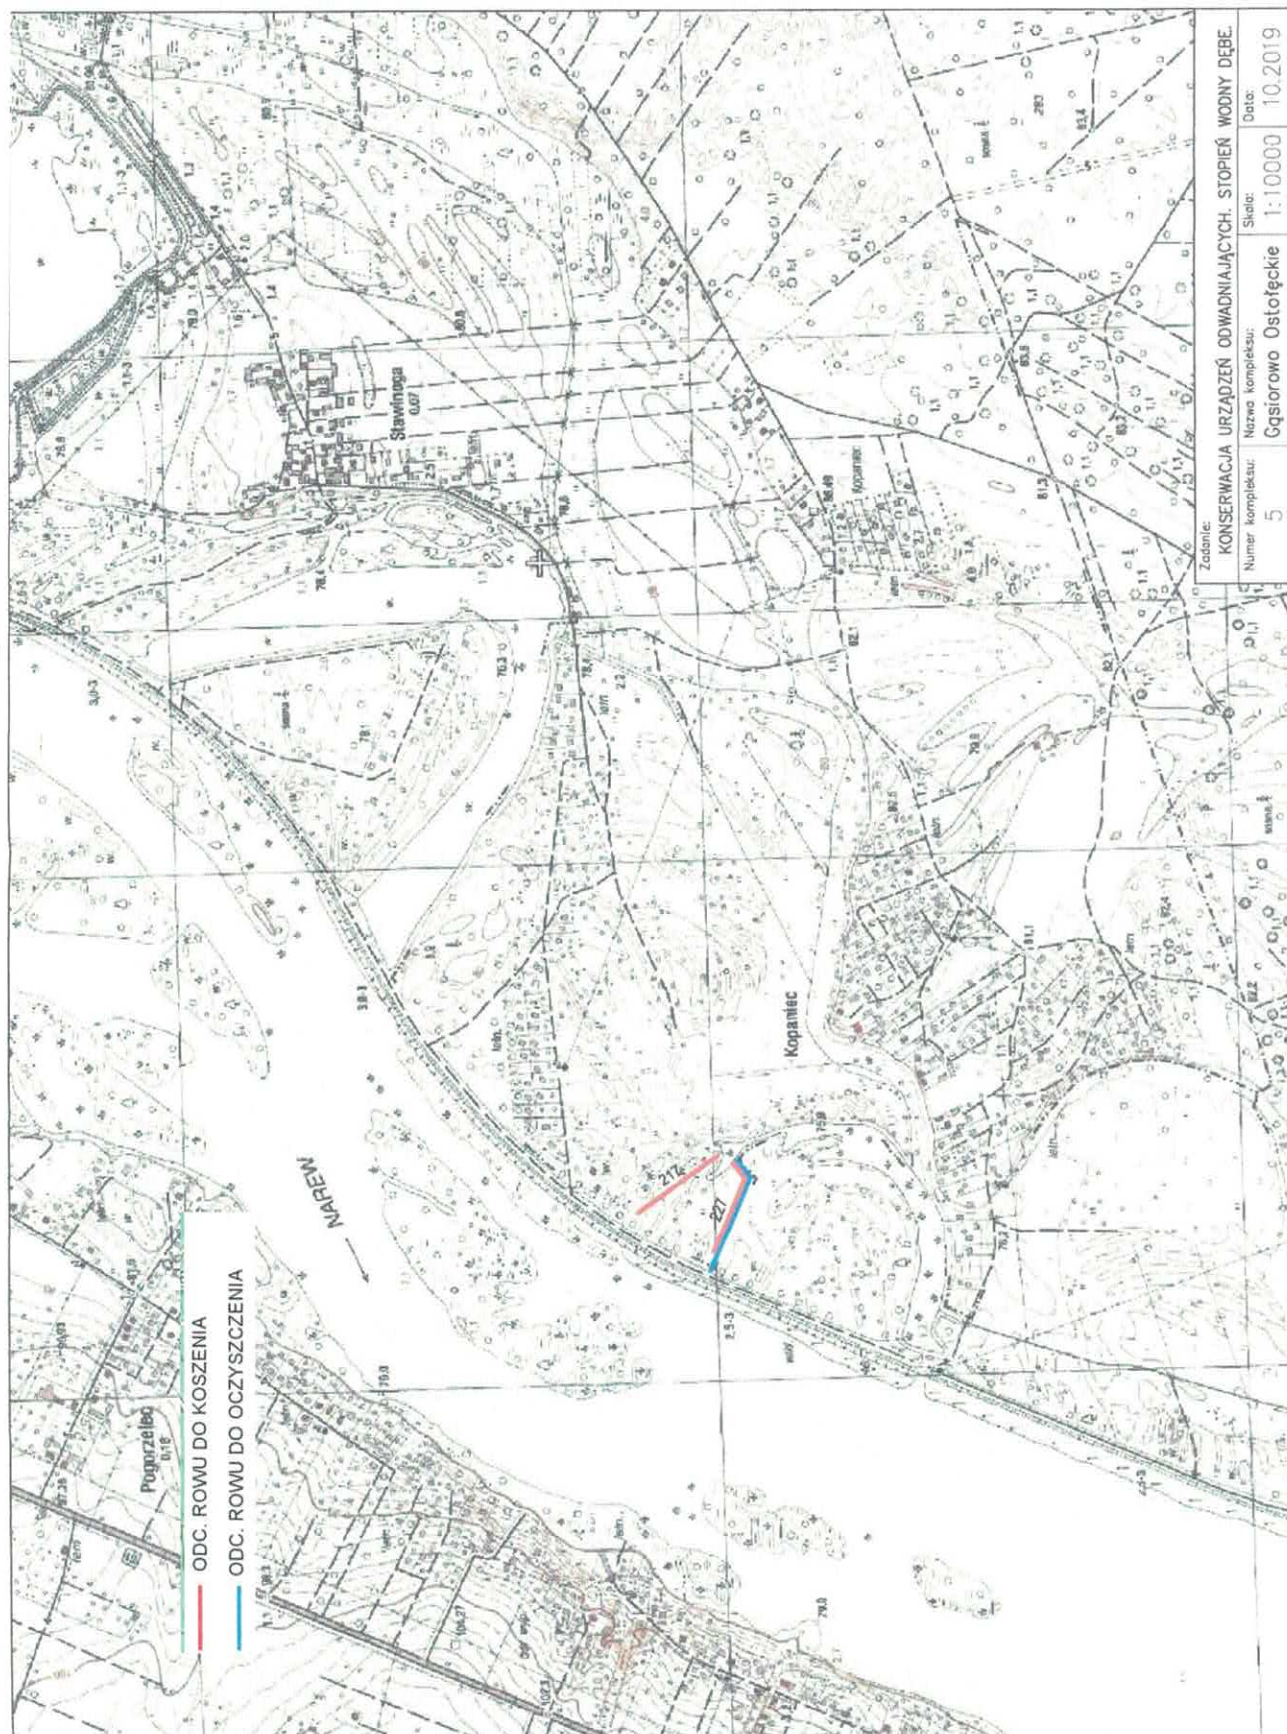

Boj

Załącznik nr 4.


Lokalizacja kompleksu Gąsiorowo Holendry.



B. B.

Załącznik nr 5.


Lokalizacja kompleksu Prut Stary.

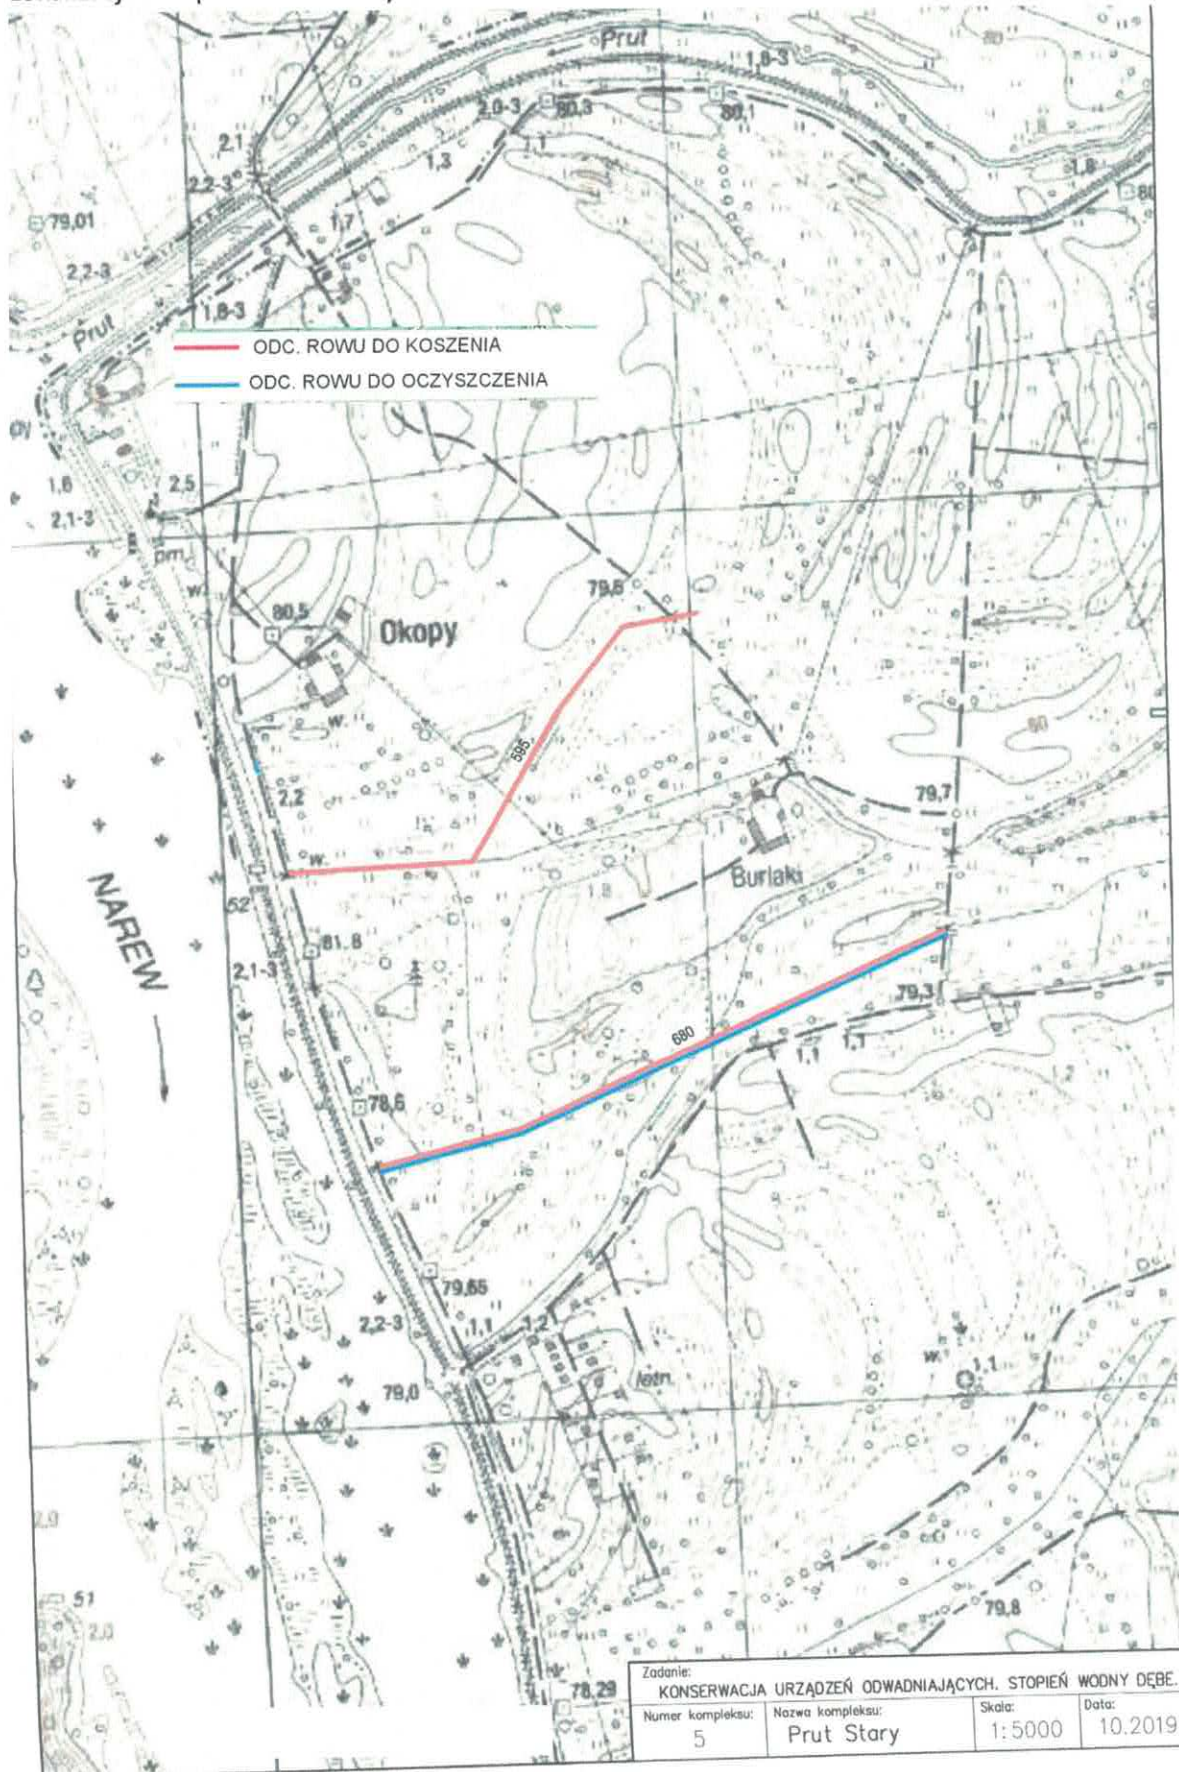

Handwritten signature

Załącznik nr 7.

Lokalizacja kompleksu Borsuki.

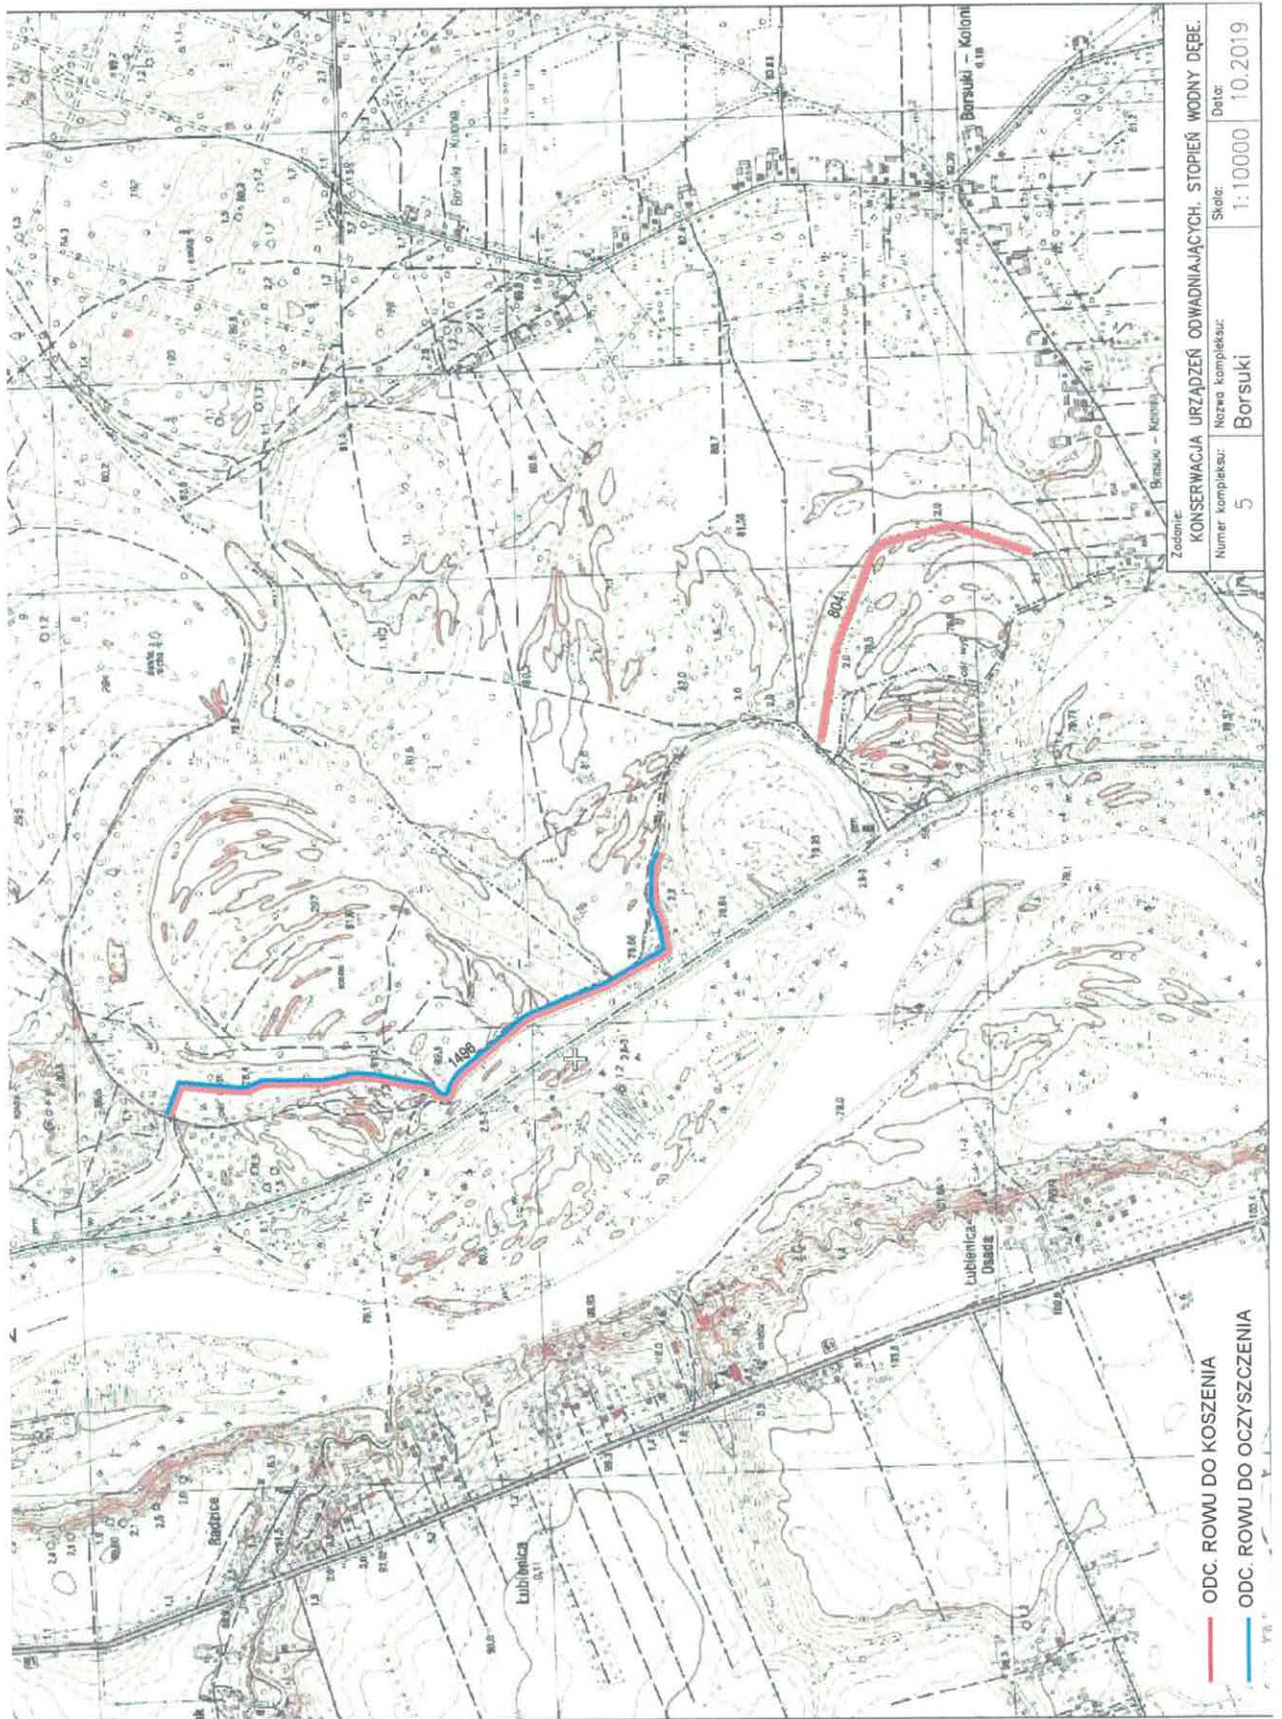

Bely