


Mapa poglądowa obrazująca lokalizację zadrzewień i zakrzewień przeznaczonych do wycinki na tle zagospodarowania terenu - numeracja zgodna z lp z tabeli nr 2, str. 23 inwentaryzacji przyrodniczej

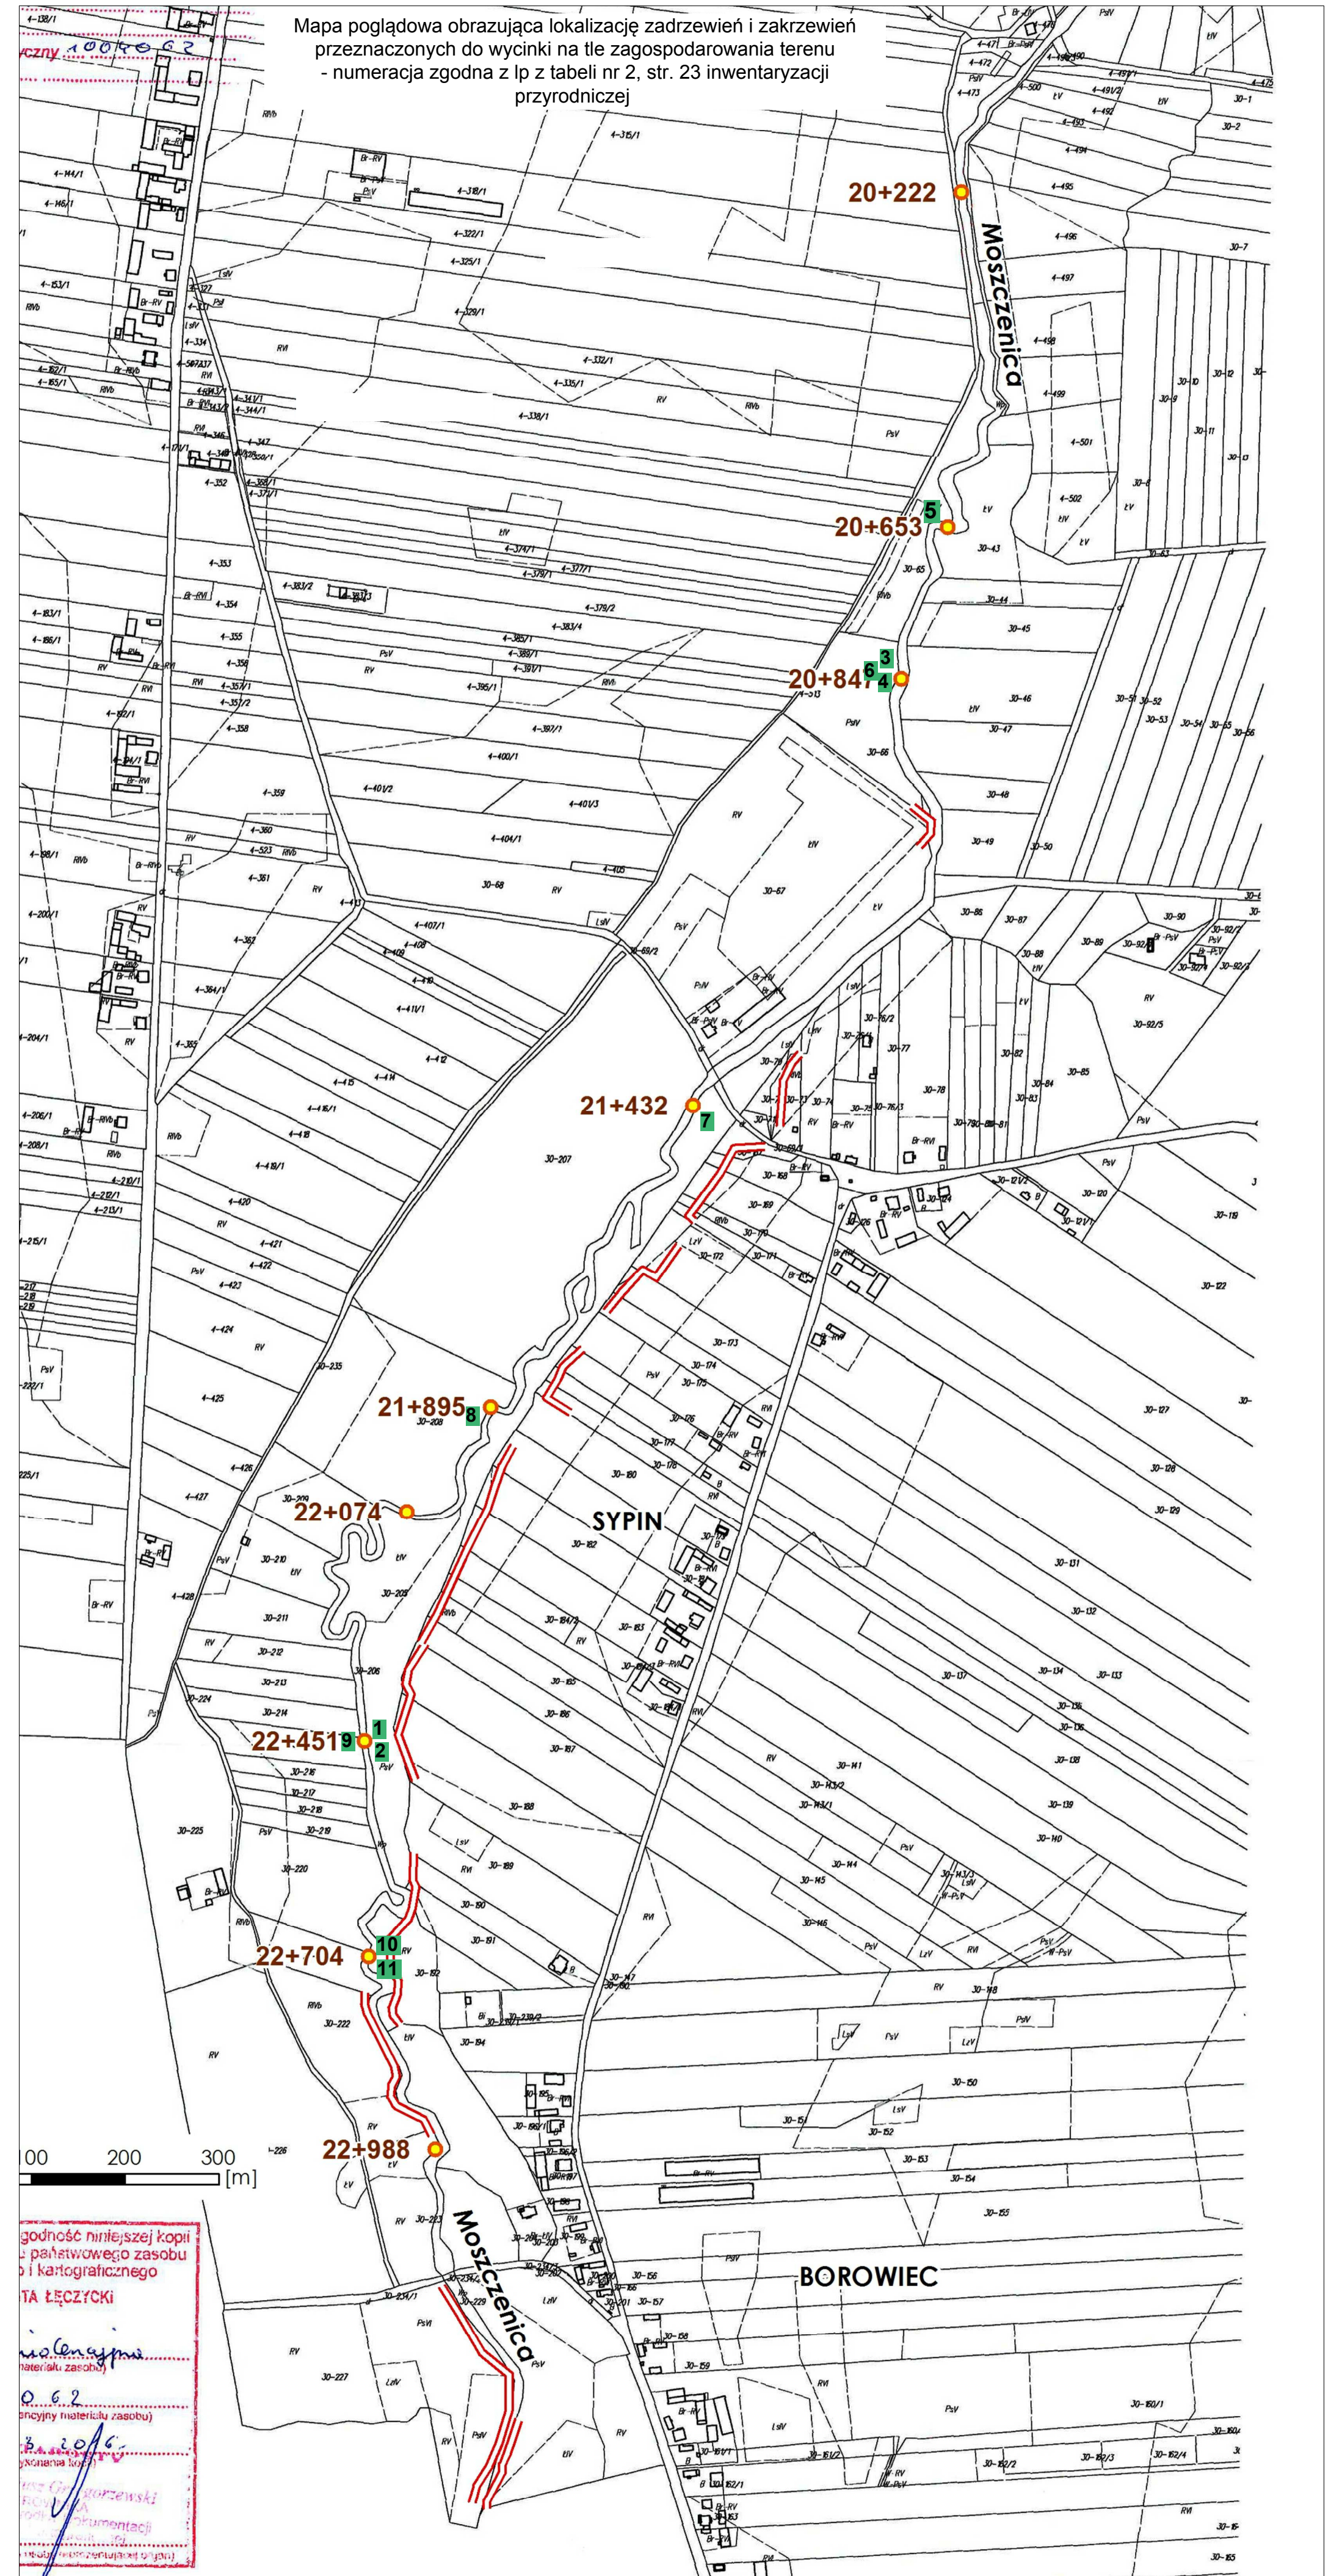

godność niniejszej kopii państwowego zasobu i kartograficznego
TA ŁĘCZYCKI
nieoceniamy
 materiał zasobu
 0.6.2
 sncyjny materiał zasobu
 3.206
 wykonana kopia
 Instytut OZE
 Ryszard
 dokumentacji
 15.05.2024

- Legenda:**
- Projektowane lokalizacje obiektów (progów bądź bystrz)
 - 5 Lokalizacja drzew i krzewów wraz z przyporządkowanym im numerem zgodnym z inwentaryzacją przyrodniczą
 - 22+988 Szacowany kilometraż rzeki Moszczenicy
 - Lokalizacja złóż denifikacyjnych i barier biogeochemicznych
- Uwaga: przedstawiony rozstaw progów ma charakter poglądowy i na kolejnych etapach realizacji inwestycji może ulec zmianie. Podkreślamy jednak że projektowany rozstaw nie wykroczy poza obszar inwestycji, czyli odcinek rzeki objęty wnioskami*

Instytut OZE		Instytut OZE Sp. z o.o., ul. Skrajna 41a, 25- 650 Klece	
PROJEKT Przedsięwzięcie polegające na wykonaniu prac regulacyjnych koryta rzeki Moszczenicy, odcinek od km 20+053 do km 23+101 w ramach zadania pn. Moszczenica - regulacja koryta rzeki Moszczenicy wraz z redukcją spadku dna, odcinek od km 0+000 do km 23+400.			
SKALA	TYTUŁ	Koncepcja zagospodarowania terenu	Rys. nr
1:5000			1