


Mapa do celów projektowych – arkusz 2/2

skala 1:1000

Oznaczenie kancelaryjne zgłoszonej pracy geodezyjnej	GK.6642.1.811.2017	
Obiekt	Kanał Tałcki	
Jednostka ewidencyjna	identyfikator nazwa	281002_5 Mikołajki
Obręb ewidencyjny	identyfikator nazwa	0015 Tałty
Układ współrzędnych	prostokątnych płaskich wysokościowy	2000(7) Kronsztadt 60
Oznaczenie granic obszaru aktualizacji mapy	-----	
Informacja o służebnościach gruntowych	Nie badano służebności gruntowych w granicach aktualizacji mapy	
Data aktualności mapy: 31.10.2017 r.		
Wykonawca mapy: Biuro Geodezji i Wyceny Nieruchomości Jan Olchówka 11-500 Giżycko, ul. Gen. J. Zajączka 2	Geodeta uprawniony: mgr inż. Jan Olchówka upr. nr 8095 tel. 602642913	
Poza wykazanymi na mapie urządzeniami podziemnymi nie wyklucza się istnienia w terenie urządzeń, które nie zostały zgłoszone do inwentaryzacji geodezyjnej.		
Granice działek i konturów klasyfikacyjnych przyjęte z ewidencji gruntów		

GEODETA UPRAWNIONY
Uprawn. Nr: 8095, 13.04.2018
mgr inż. Jan Olchówka

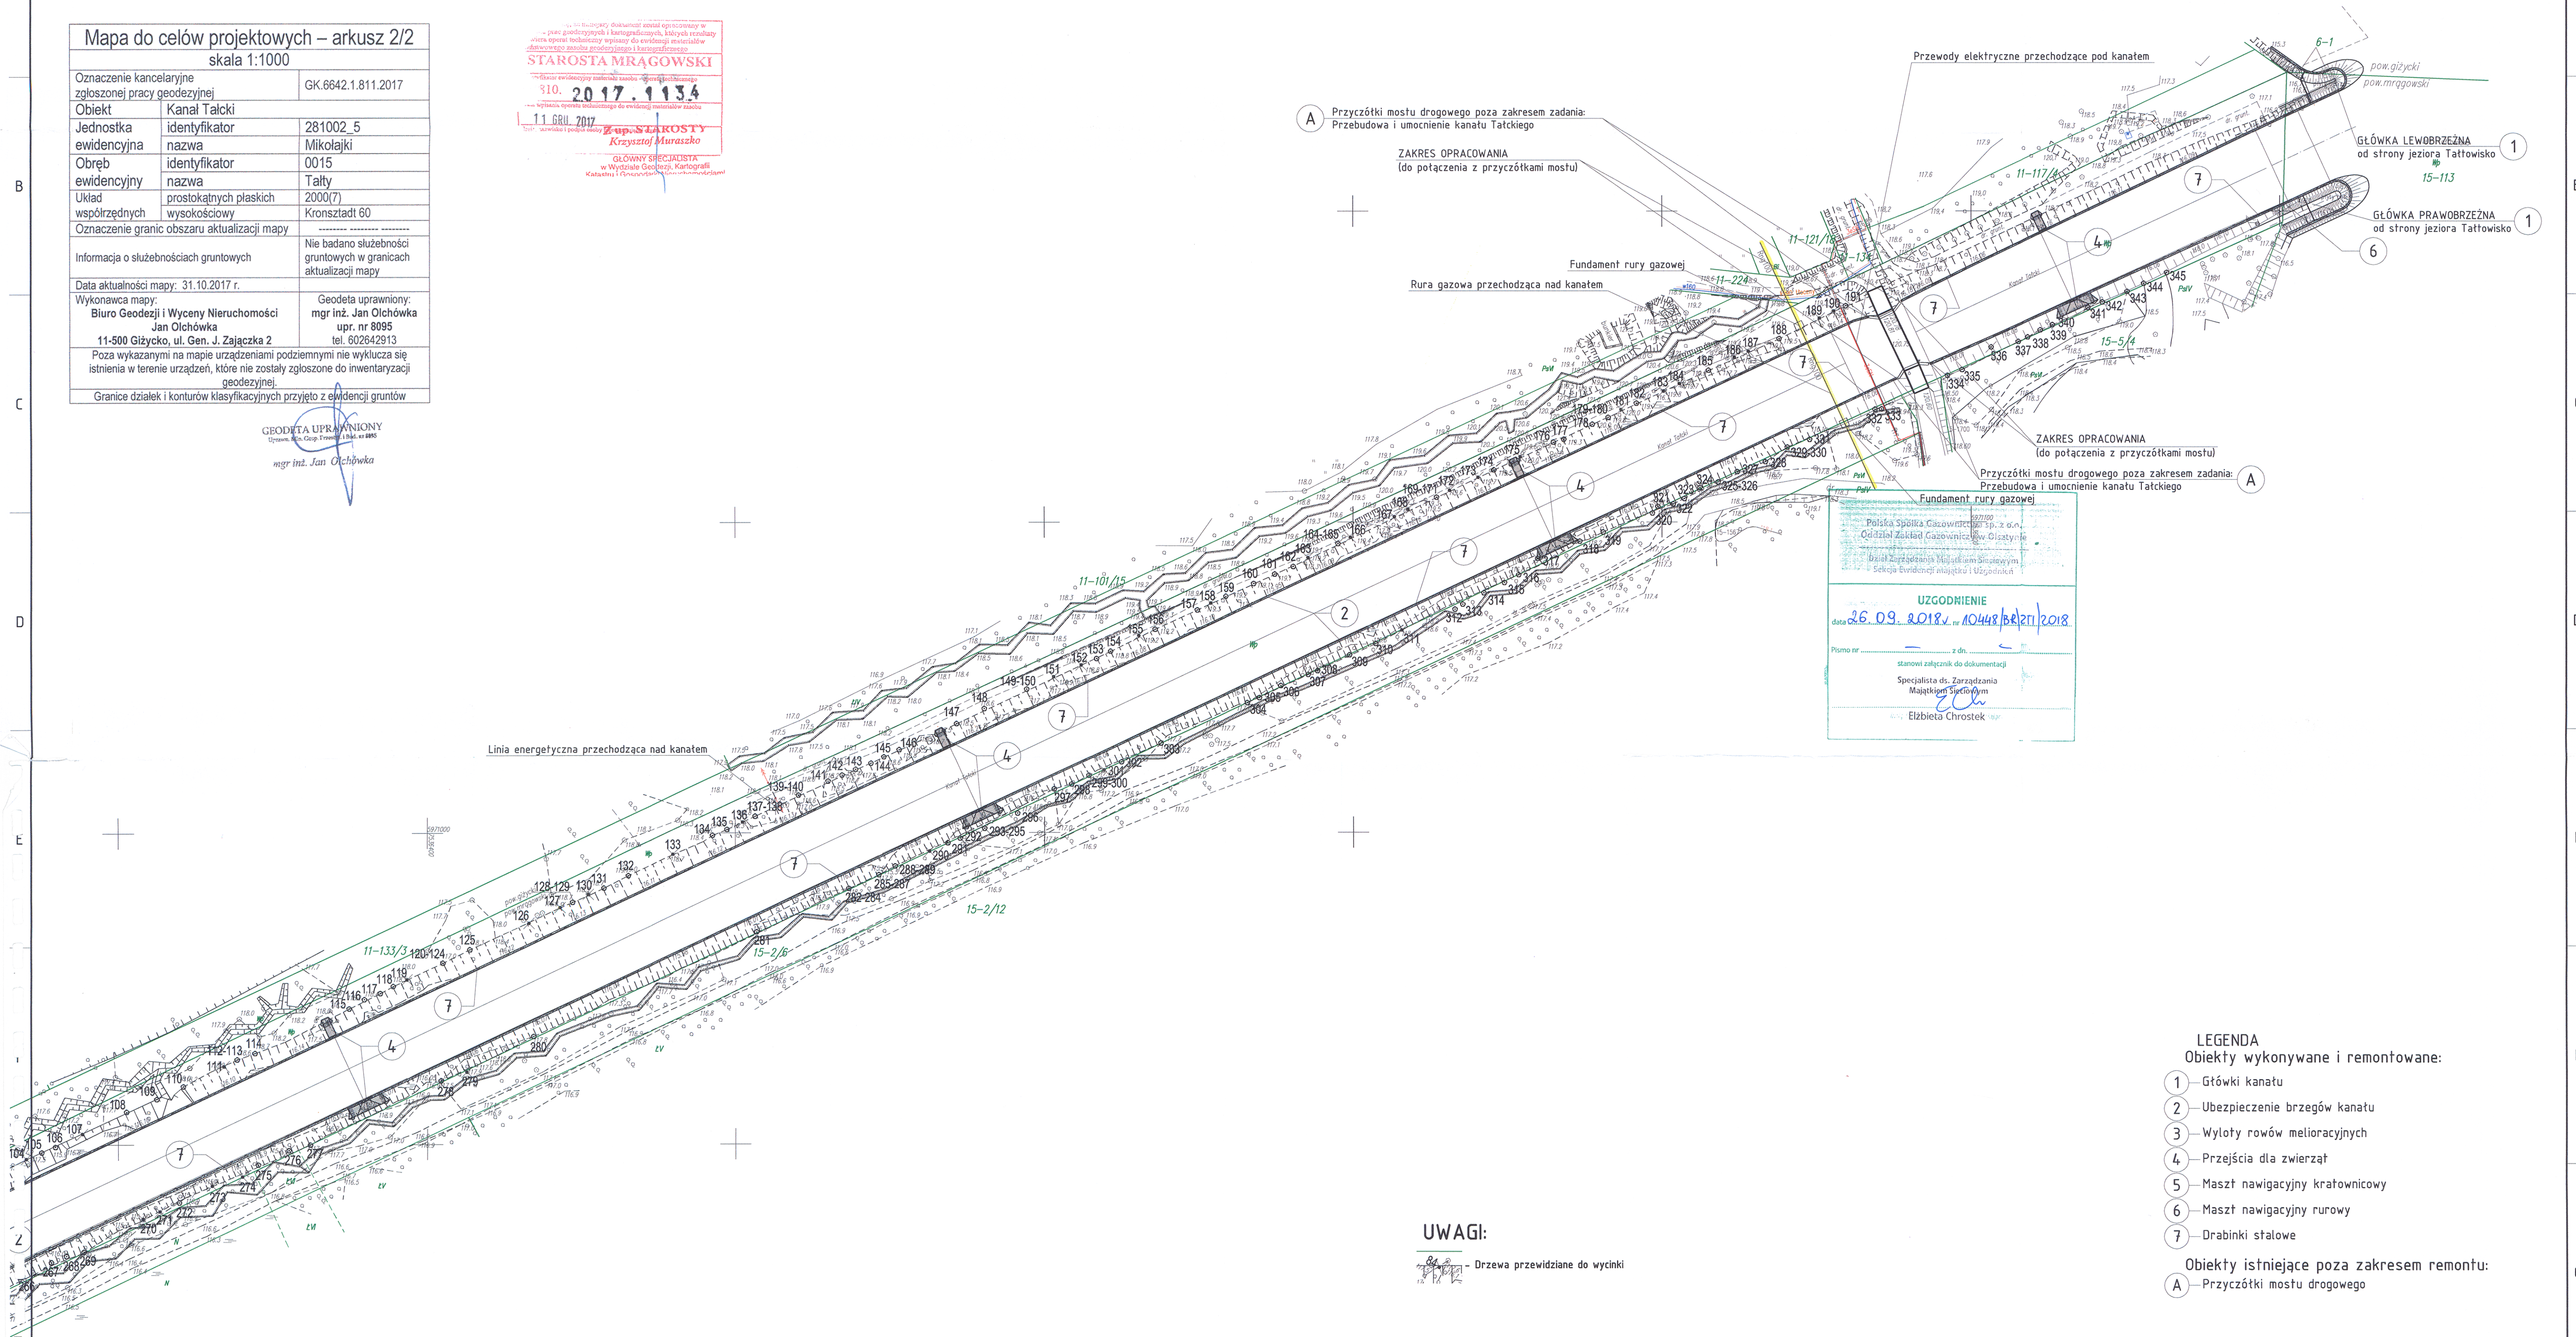

UWAGI:

Drzewa przewidziane do wycinki


LEGENDA

Obiekty wykonywane i remontowane:

- 1 - Główny kanał
- 2 - Ubezpieczenie brzegów kanału
- 3 - Wyloty rowów melioracyjnych
- 4 - Przejścia dla zwierząt
- 5 - Maszt nawigacyjny krańcowy
- 6 - Maszt nawigacyjny rurowy
- 7 - Drabinki stalowe

Obiekty istniejące poza zakresem remontu:

- A - Przyczółki mostu drogowego

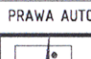PRAWA AUTORSKIE I WŁASNOŚCI PRZEMYSŁOWE PRAW CHRONIONE I REGULOWANE UMOWĄ Z ZAMAWIAJĄCYM								
	ENERGOPROJEKT® - WARSZAWA SA			Face	Branta	Tem	Zeszyt	Nr porządkowy w tomie
00-950 Warszawa 1 skr.184, ul.Krucza 6/14				ZD	BH	-	-	1
Tytuł rysunku Budowa i przebudowa infrastruktury związanej z rozwojem funkcji gospodarczych na szlakach wodnych Wielkich Jezior Mazurskich wraz z budową śluzy „Gustawa II” i remontem śluzy „Gustawa I” Etap II B – przebudowa i umocnienie 5 kanałów na szlaku od Mikołajek do Giżycka				Symbol linii P-2669		Nr archiwalny rysunku 1409941_00		
Przebudowa i umocnienie Kanału Tałckiego w km 33+00-34+60 szlaku głównego Pisz-Węgorzewo.				Data 09.2018	Podziałka 1:1000	Format A1	Prac. PEW	Czas przech. ----
MATERIAŁY DO UZGODNIENIA				Zastępuje rys. Nr				
Projekt: mgr inż. A. Kotodziejczyk				Sprawdził: mgr inż. Z. Pawlak		Kier. prac: mgr inż. Z. Pawlak		
Wykonat: -----				GLPrac: -----				
Kreślił: -----								