


ZEKRÓJ PODŁUŻNY ŚLUZA NR 2

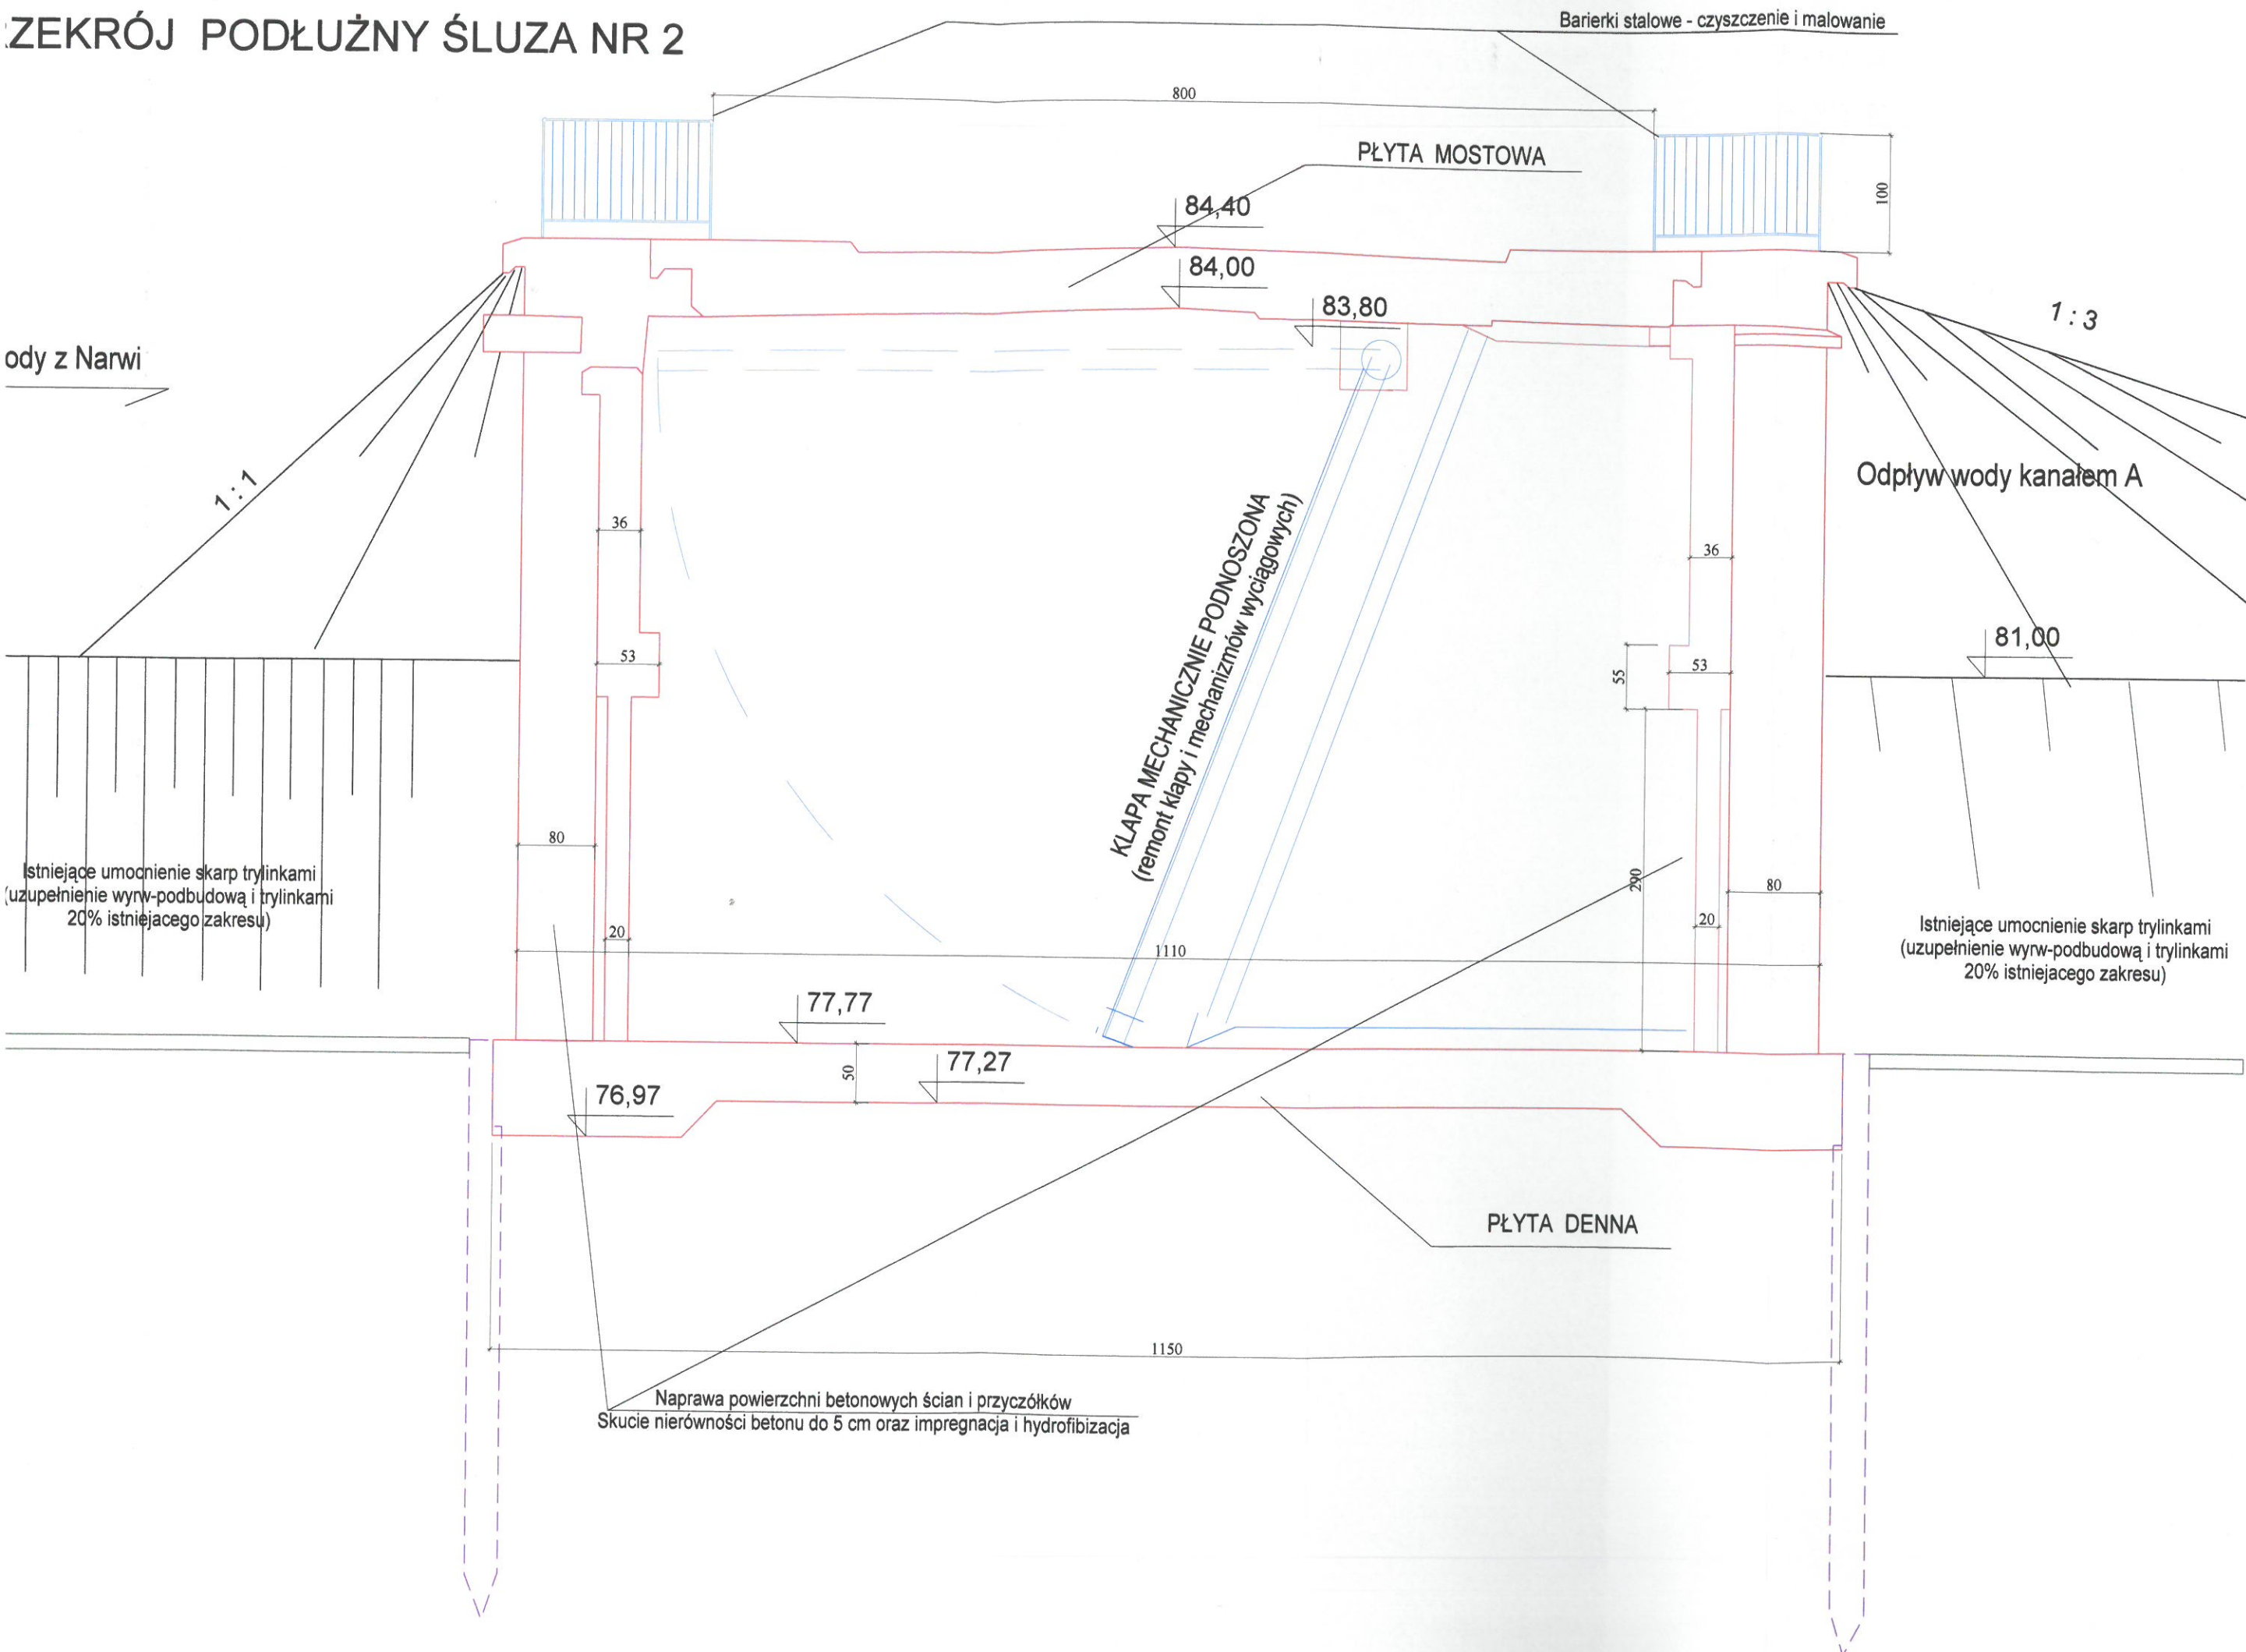

ZAKRES PRAC

Remont zamknięcia

1. Założenie dolnej;
2. Demontaż jednostki;
3. Demontaż jednostki;
4. Wykonanie w dnie a;
5. Remont elementów bocznych;
6. Zabezpieczenie;
7. Montaż klapy;
8. Usunięcie

Modernizacja m

1. Remont i weryfikacja ślimakowej;
2. Wyposażenie;
3. Remont w;
4. Montaż w;
5. Wymiana;
6. Montaż i napędów;
7. Połączenie

Roboty wykończeniowe

1. Zakup i montaż;
2. Impregnacja;
3. Roboty a pokrywy o;
4. Uporządkowanie i obsiew).

Naprawa powierzchni betonowych ścian i przyczółków
Skucie nierówności betonu do 5 cm oraz impregnacja i hydrofobizacja