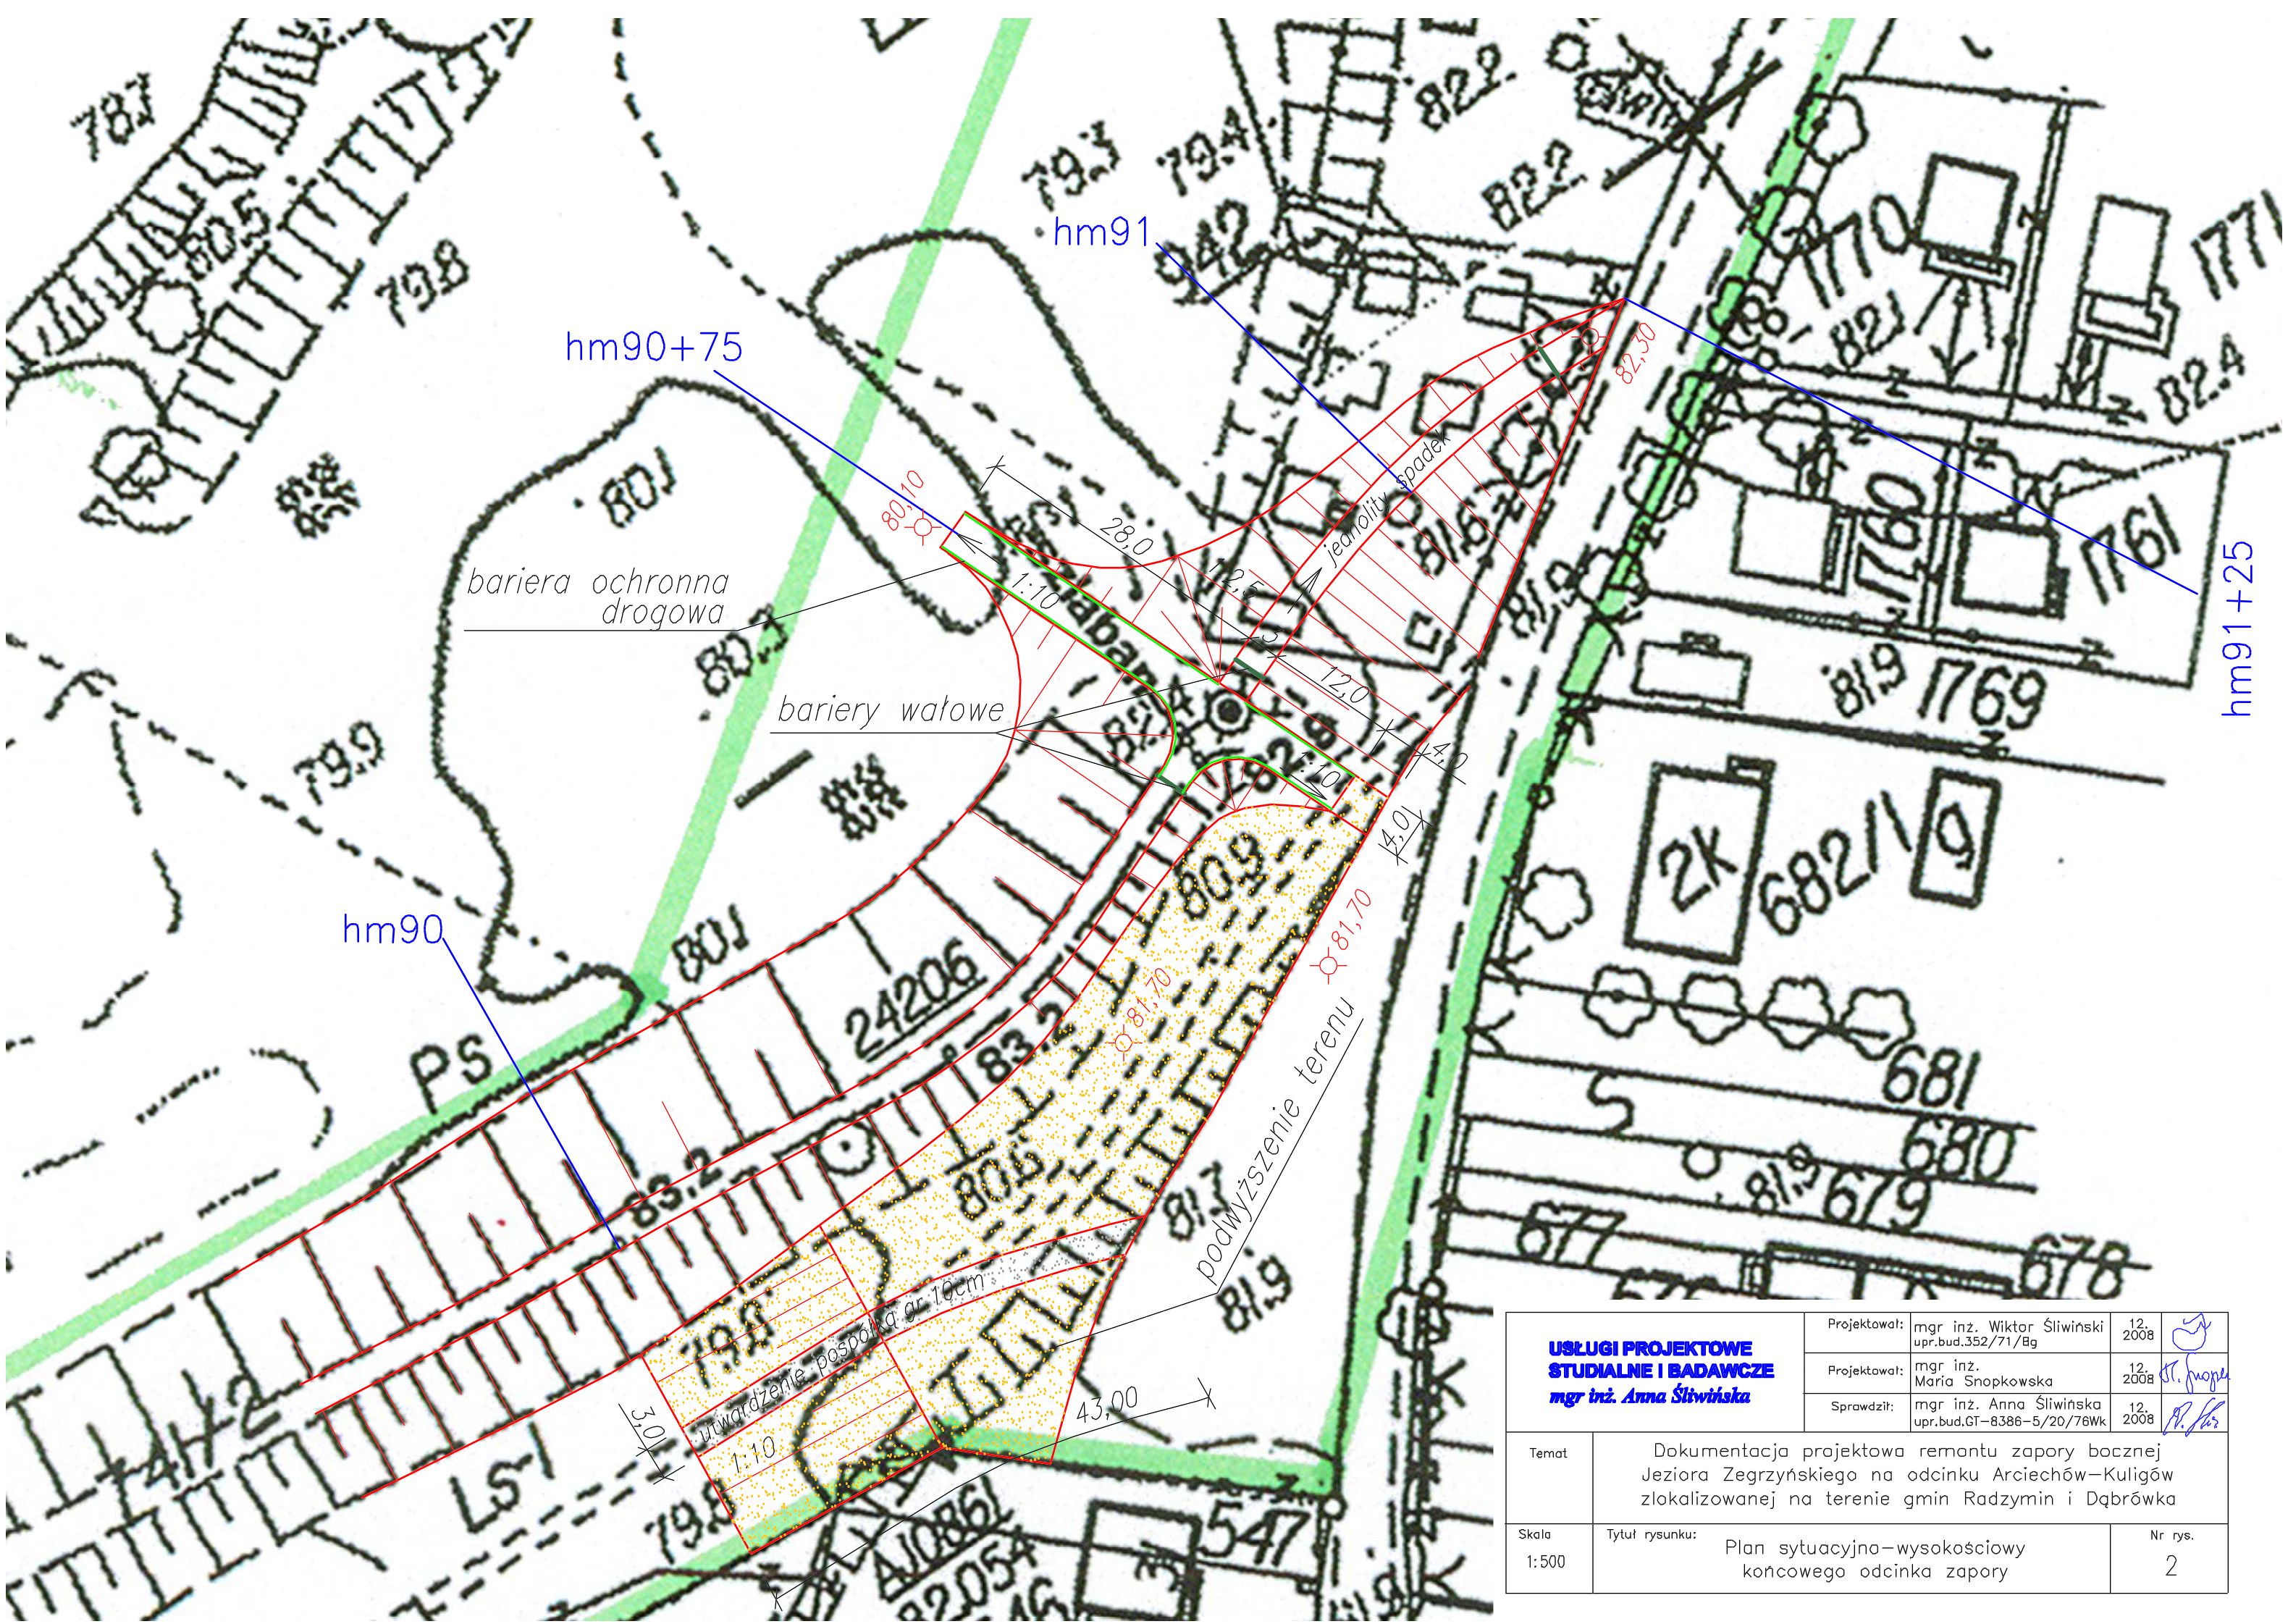

USŁUGI PROJEKTOWE STUDIALNE I BADAWCZE *mgr inż. Anna Śliwińska*	Projektował:	mgr inż. Wiktor Śliwiński upr.bud.352/71/Bg	12. 2008	
	Projektował:	mgr inż. Maria Snopkowska	12. 2008	
	Sprawdził:	mgr inż. Anna Śliwińska upr.bud.GT-8386-5/20/76Wk	12. 2008	

Temat	Dokumentacja projektowa remontu zapory bocznej Jeziora Zegrzyńskiego na odcinku Arciechów–Kuligów zlokalizowanej na terenie gmin Radzymin i Dąbrówka	
Skala 1:500	Tytuł rysunku: Plan sytuacyjno–wysokościowy końcowego odcinka zapory	Nr rys. 2