Zgodnie z art. 18 ustawy z dnia 17.05.1989 r. - Prawo geodezyjne i kartograficzne (t.j. Dz. U. 2000 r. Nr 100, poz 1086, ze zm.) rozpowszechnianie, rozprowadzanie oraz reprodukowanie w celu rozpowszechniania i rozprowadzania niniejszej mapy wymaga zezwolenia Starosty Powiatu Wołomińskiego

STAROSTWO POWIATU WOŁOMIŃSKIEGO
Powiatowy Ośrodek Dokumentacji Geodezyjnej i Kartograficznej w Wołominie
W obszarze oznaczonym linią ... dokonano aktualizacji treści mapy zasadniczej. Dokumenty z pomiaru przyjęto do zasobu powiatowego w dniu ... 2008-11-28 i zewidencjonowano pod nr ... 095-2008/2008
Niniejsza mapa jest mapą zasadniczą projektowaną.
Wołomin, dn. ... 2008-11-28 podpis
IZBA GEODEZYJNO-KARTOGRAFICZNA

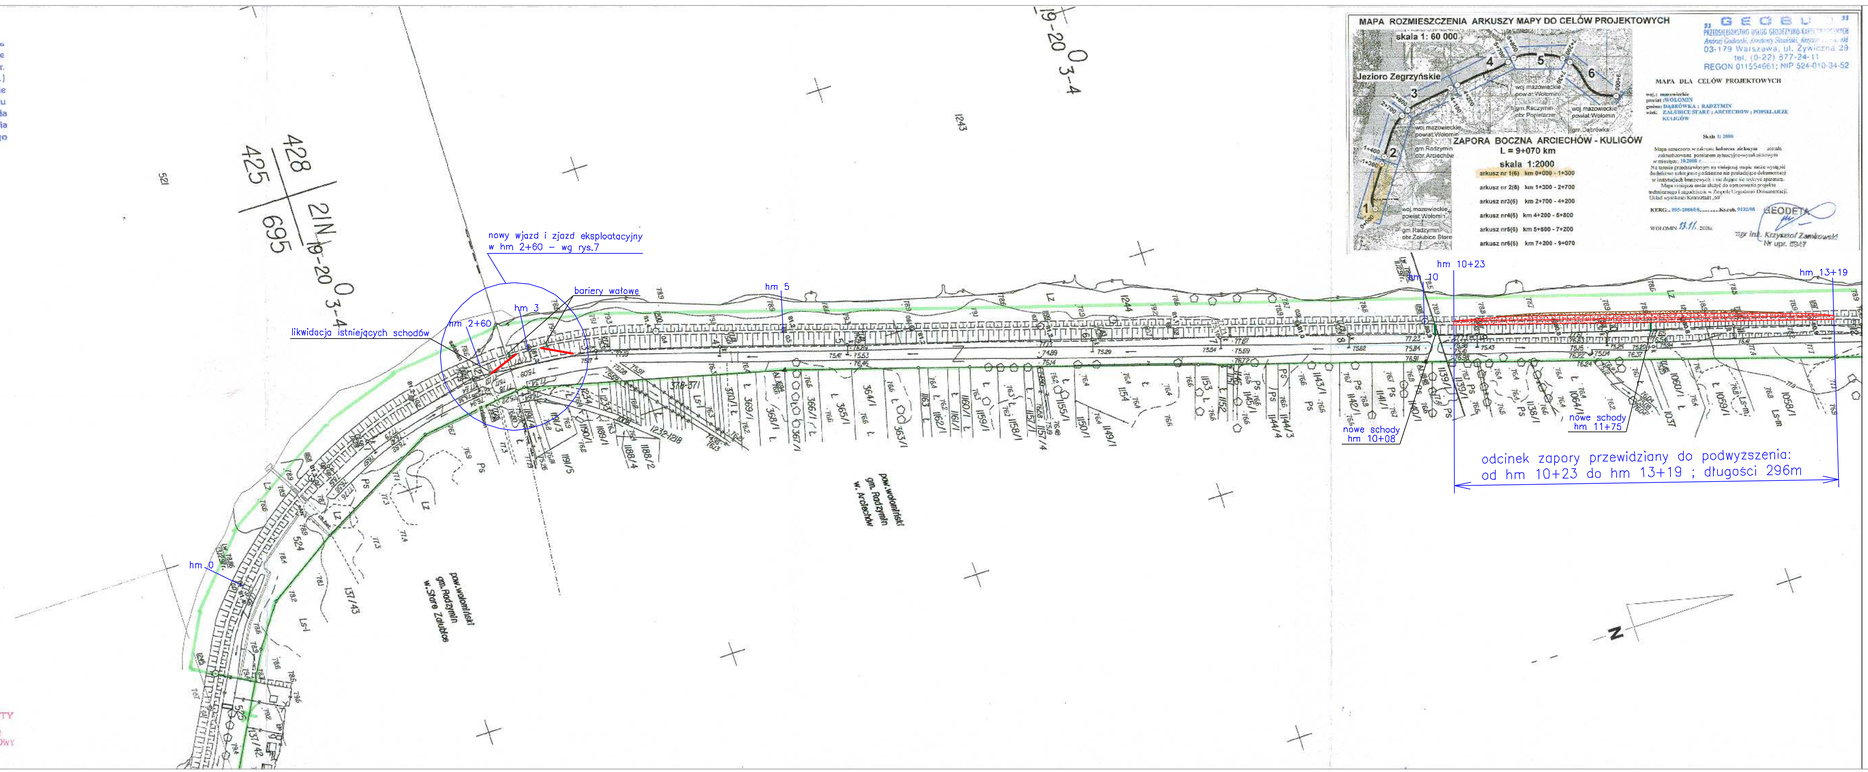

OBJAŚNIENIA

– podwyższenie zapory

– ławeczka szerokości 2 m na nasypie piaszczystym

hm 10 – oznaczenie hektometrów zapory

USŁUGI PROJEKTOWE STUDIALNE I BADAWCZE mgr inż. Anna Śliwińska	Projektował:	mgr inż. Wiktor Śliwiński upr.bud.302/71/89	12. 2008	
	Projektował:	mgr inż. Maria Snopkowska	12. 2008	
	Sprawdził:	mgr inż. Anna Śliwińska upr.bud.GT-B386-5/20/76Mk	12. 2008	
Temat	Dokumentacja projektowa remontu zapory bocznej Jeziora Zegrzynskiego na odcinku Arciechów–Kuligów zlokalizowanej na terenie gmin Radzymin i Dąbrówka			
Skala 1:2000	Tytuł rys.: Plan sytuacyjno–wysokościowy robót			Nr rys. 1.1.